

GHI CHÚ:

- Gia công lắp dựng 02 bộ đèn led tại đuôi cầu tháp
- Gia công lắp dựng 04 biển chữ UDIC lắp tại sàn thao tác cầu tháp

Đại diện nhà thầu:

UBND THÀNH PHỐ HÀ NỘI
TỔNG CÔNG TY ĐPTT HẠ TẦNG ĐÔ THỊ UDIC
CÔNG TY TNHH MỘT THÀNH VIÊN

PEOPLE'S COMMITTEE OF HA NOI CITY
URBAN INFRASTRUCTURE DEVELOPMENT
INVESTMENT CORPORATION



ISO 9001:2015

Trụ sở chính: Số 27, Huỳnh Thúc Kháng, Phường Láng,
Thành phố Hà Nội.
Điện thoại: 04.3773 1443 - Fax: 04.3773 1444
Website: www.udic.com.vn

Headquarters: No.27, Huynh Thuc Khang street, Lang
Ward, Ha Noi city.
Tel: 04.3773 1443 - Fax: 04.3773 1444
Website: www.udic.com.vn

Dự án - Project:

**NHÀ Ở XÃ HỘI TẠI
Ô ĐẤT NO1**

Địa điểm - Location:

**PHƯỜNG THANH XUÂN
THÀNH PHỐ HÀ NỘI**

Người lập:

Nguyễn Xuân Hoà

Trưởng phòng:

Nguyễn Thế Dũng

Tên bản vẽ - Drawing Name:






**PHƯƠNG ÁN
QUẢNG BÁ THƯƠNG HIỆU
TRÊN CẦU THÁP**

Tỉ lệ - Scale: 1:100

Ngày - Date: 2026

Ký hiệu bản vẽ-Drawing Number:

QBTH.CT-01

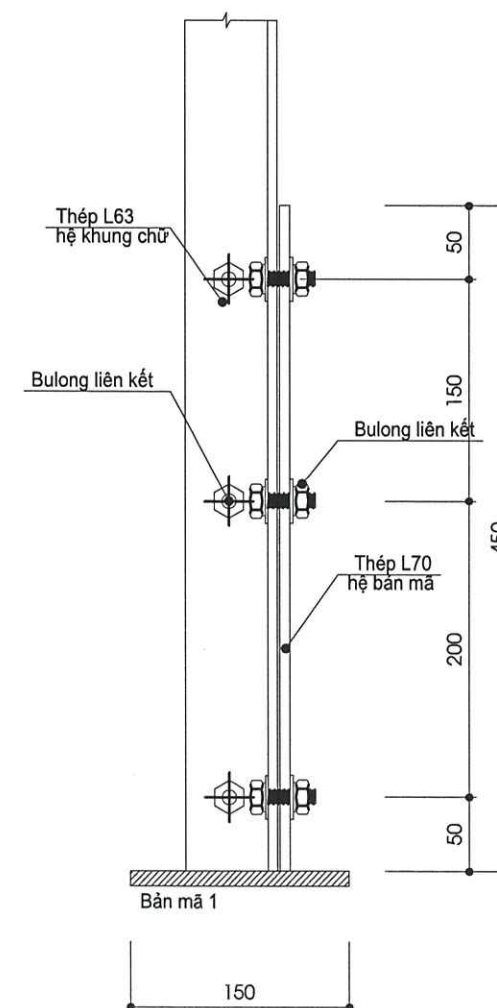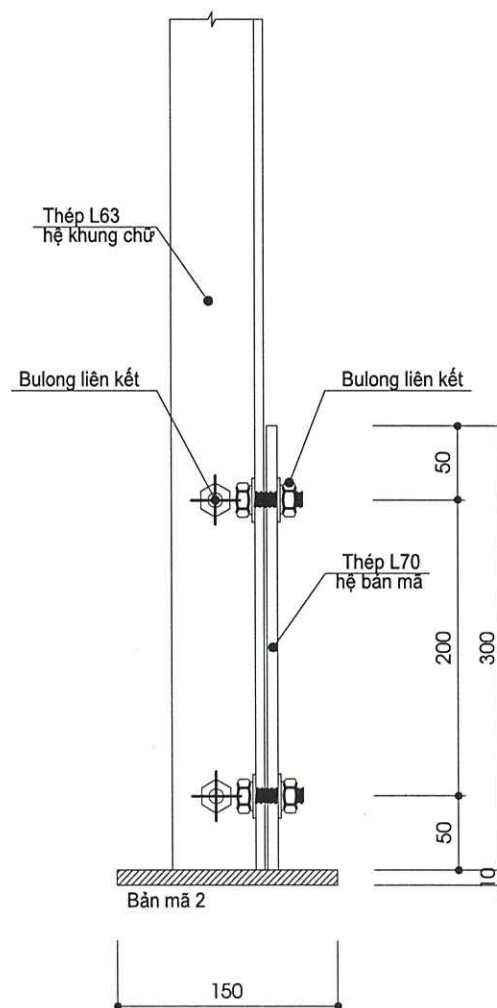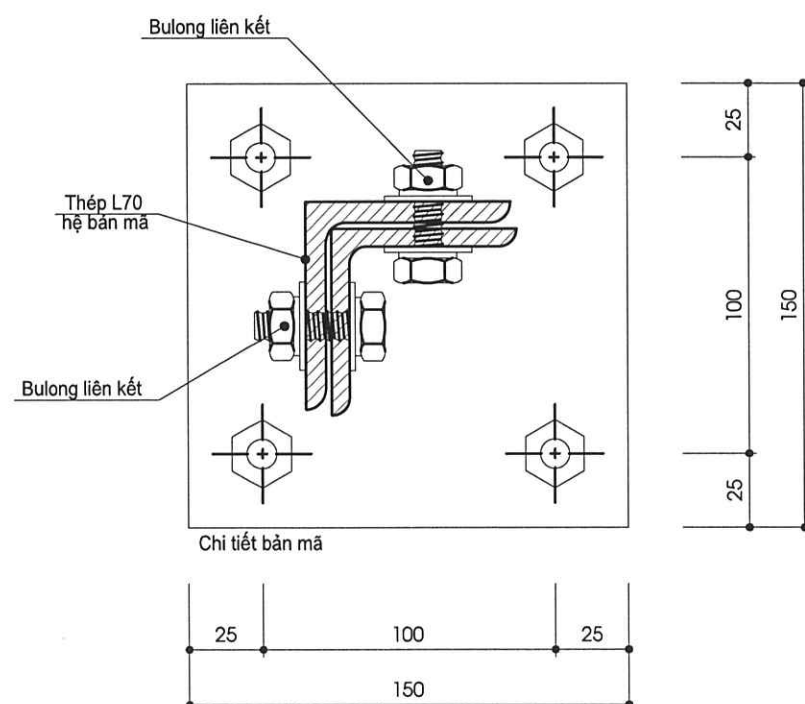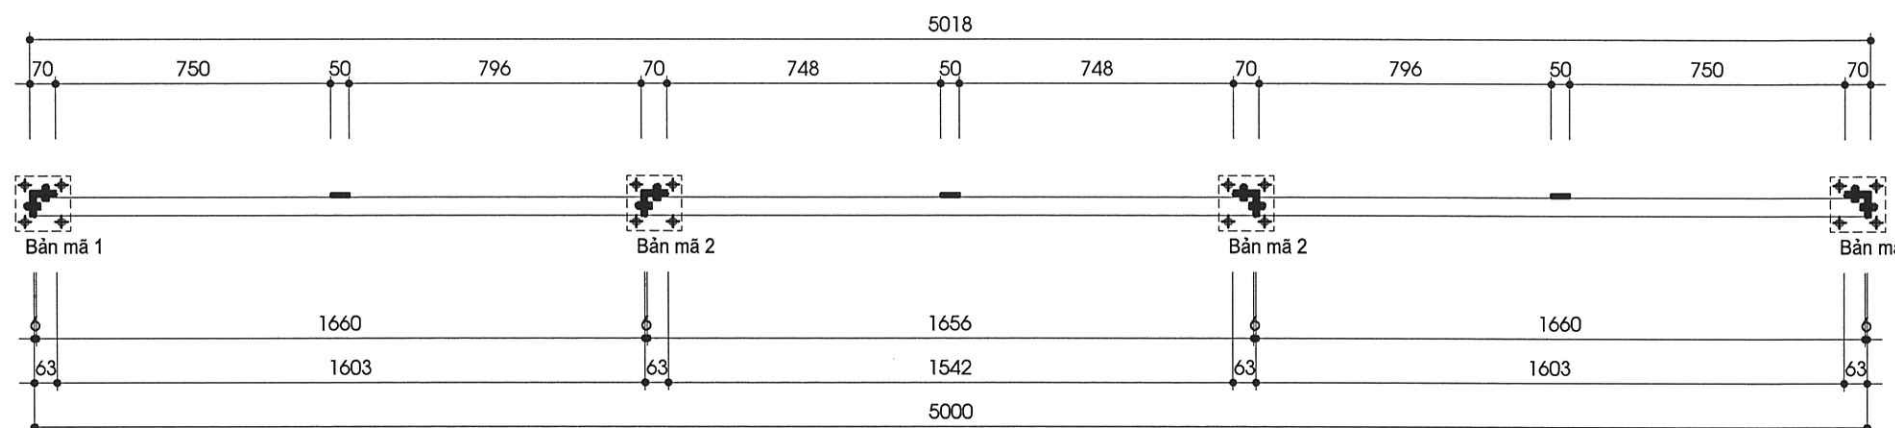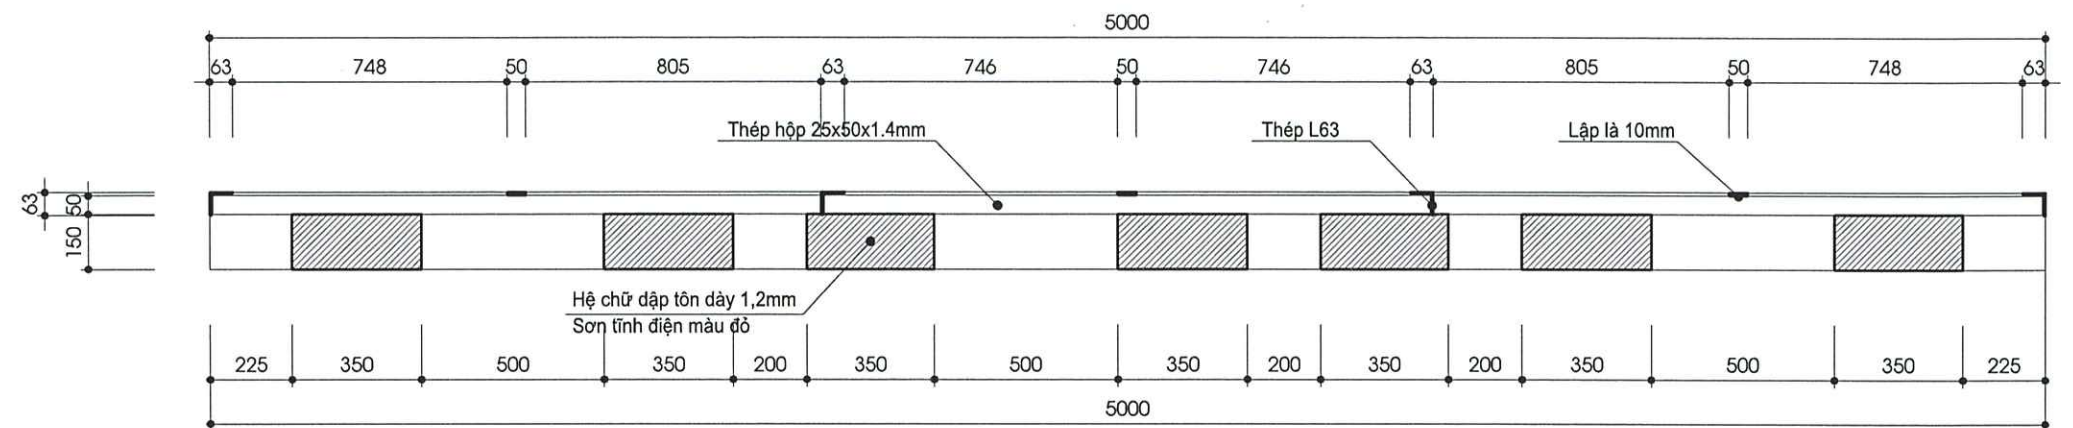

Đại diện nhà thầu:
UBND THÀNH PHỐ HÀ NỘI
TỔNG CÔNG TY ĐPTT HẠ TẦNG ĐÔ THỊ UDIC
CÔNG TY TNHH MỘT THÀNH VIÊN
PEOPLE'S COMMITTEE OF HA NOI CITY
URBAN INFRASTRUCTURE DEVELOPMENT
INVESTMENT CORPORATION



ISO 9001:2015

Trụ sở chính: Số 27, Huỳnh Thúc Kháng, Phường Láng,
Thành phố Hà Nội.
Điện thoại: 04.3773 1443 - Fax: 04.3773 1444
Website: www.udic.com.vn

Headquarters: No.27, Huỳnh Thúc Kháng street, Láng
Ward, Ha Noi city.
Tel: 04.3773 1443 - Fax: 04.3773 1444
Website: www.udic.com.vn

Dự án - Project:

NHÀ Ở XÃ HỘI TẠI
Ô ĐẤT NO1

Địa điểm - Location:

PHƯỜNG THANH XUÂN
THÀNH PHỐ HÀ NỘI

Người lập:

Nguyễn Xuân Hoà

Trưởng phòng:

Nguyễn Thế Dũng

Tên bản vẽ - Drawing Name:


PHƯƠNG ÁN
QUẢNG BÁ THƯƠNG HIỆU
TRÊN CẦU THÁP

Tỉ lệ - Scale: 1:100

Ngày - Date: 2026

Ký hiệu bản vẽ-Drawing Number:

QBTH.CT-03

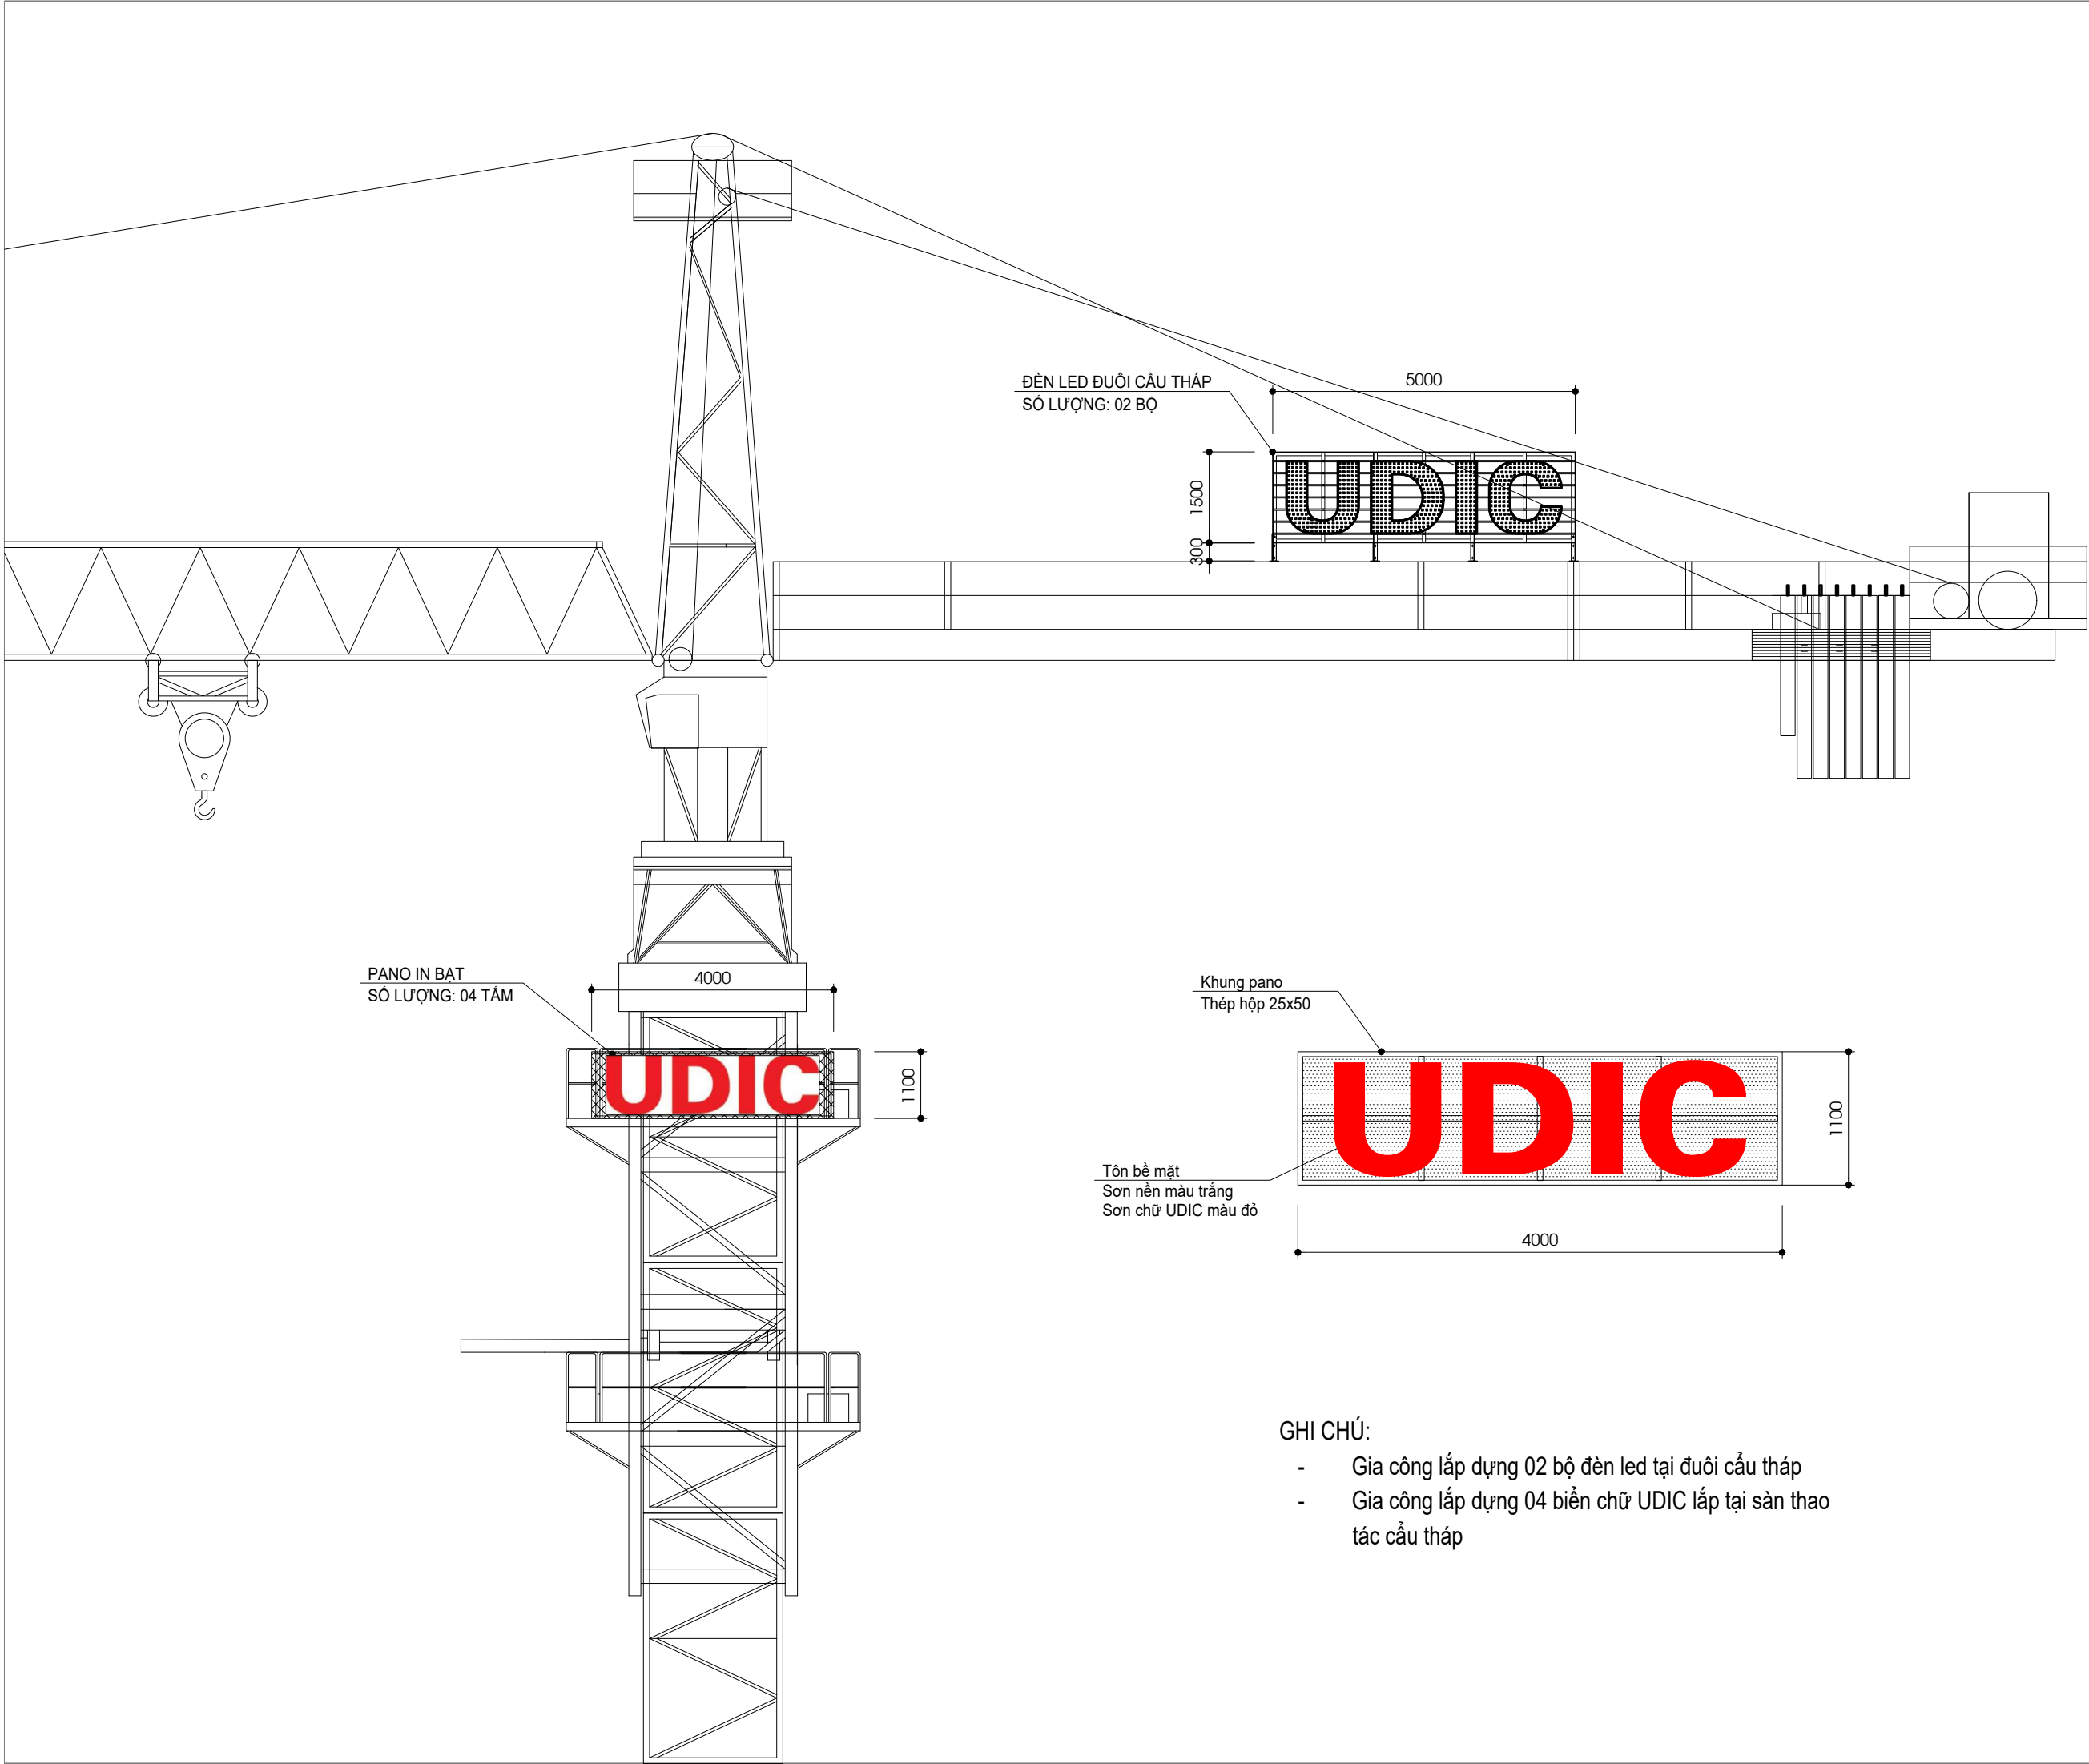


- GHI CHÚ:
- Gia công lắp dựng 02 bộ đèn led tại đuôi cầu tháp
 - Gia công lắp dựng 04 biển chữ UDIC lắp tại sàn thao tác cầu tháp

Dại diện nhà thầu:

UBND THÀNH PHỐ HÀ NỘI
TỔNG CÔNG TY ĐTPH HẠ TẦNG ĐÔ THỊ UDIC
CÔNG TY TNHH MỘT THÀNH VIÊN

PEOPLE'S COMMITTEE OF HA NOI CITY
URBAN INFRASTRUCTURE DEVELOPMENT
INVESTMENT CORPORATION



ISO 9001:2015

Trụ sở chính: Số 27, Huỳnh Thúc Kháng, Phường Láng,
Thành phố Hà Nội.
Điện thoại: 04.3773 1443 - Fax: 04.3773 1444
Website: www.udic.com.vn

Headquarters: No.27, Huỳnh Thuc Khang street, Lang
Ward, Ha Noi city.
Tel: 04.3773 1443 - Fax: 04.3773 1444
Website: www.udic.com.vn

Dự án - Project:

**NHÀ Ở XÃ HỘI TẠI
Ô ĐẤT NO1**

Địa điểm - Location:

**PHƯỜNG THANH XUÂN
THÀNH PHỐ HÀ NỘI**

Người lập:

Nguyễn Xuân Hoà


Trưởng phòng:

Nguyễn Thế Dũng

Tên bản vẽ - Drawing Name:

**PHƯƠNG ÁN
QUẢNG BÁ THƯƠNG HIỆU
TRÊN CẦU THÁP**

Tỉ lệ - Scale: 1:100	Ký hiệu bản vẽ-Drawing Number:
Ngày - Date: 2026	QBTH.CT-01

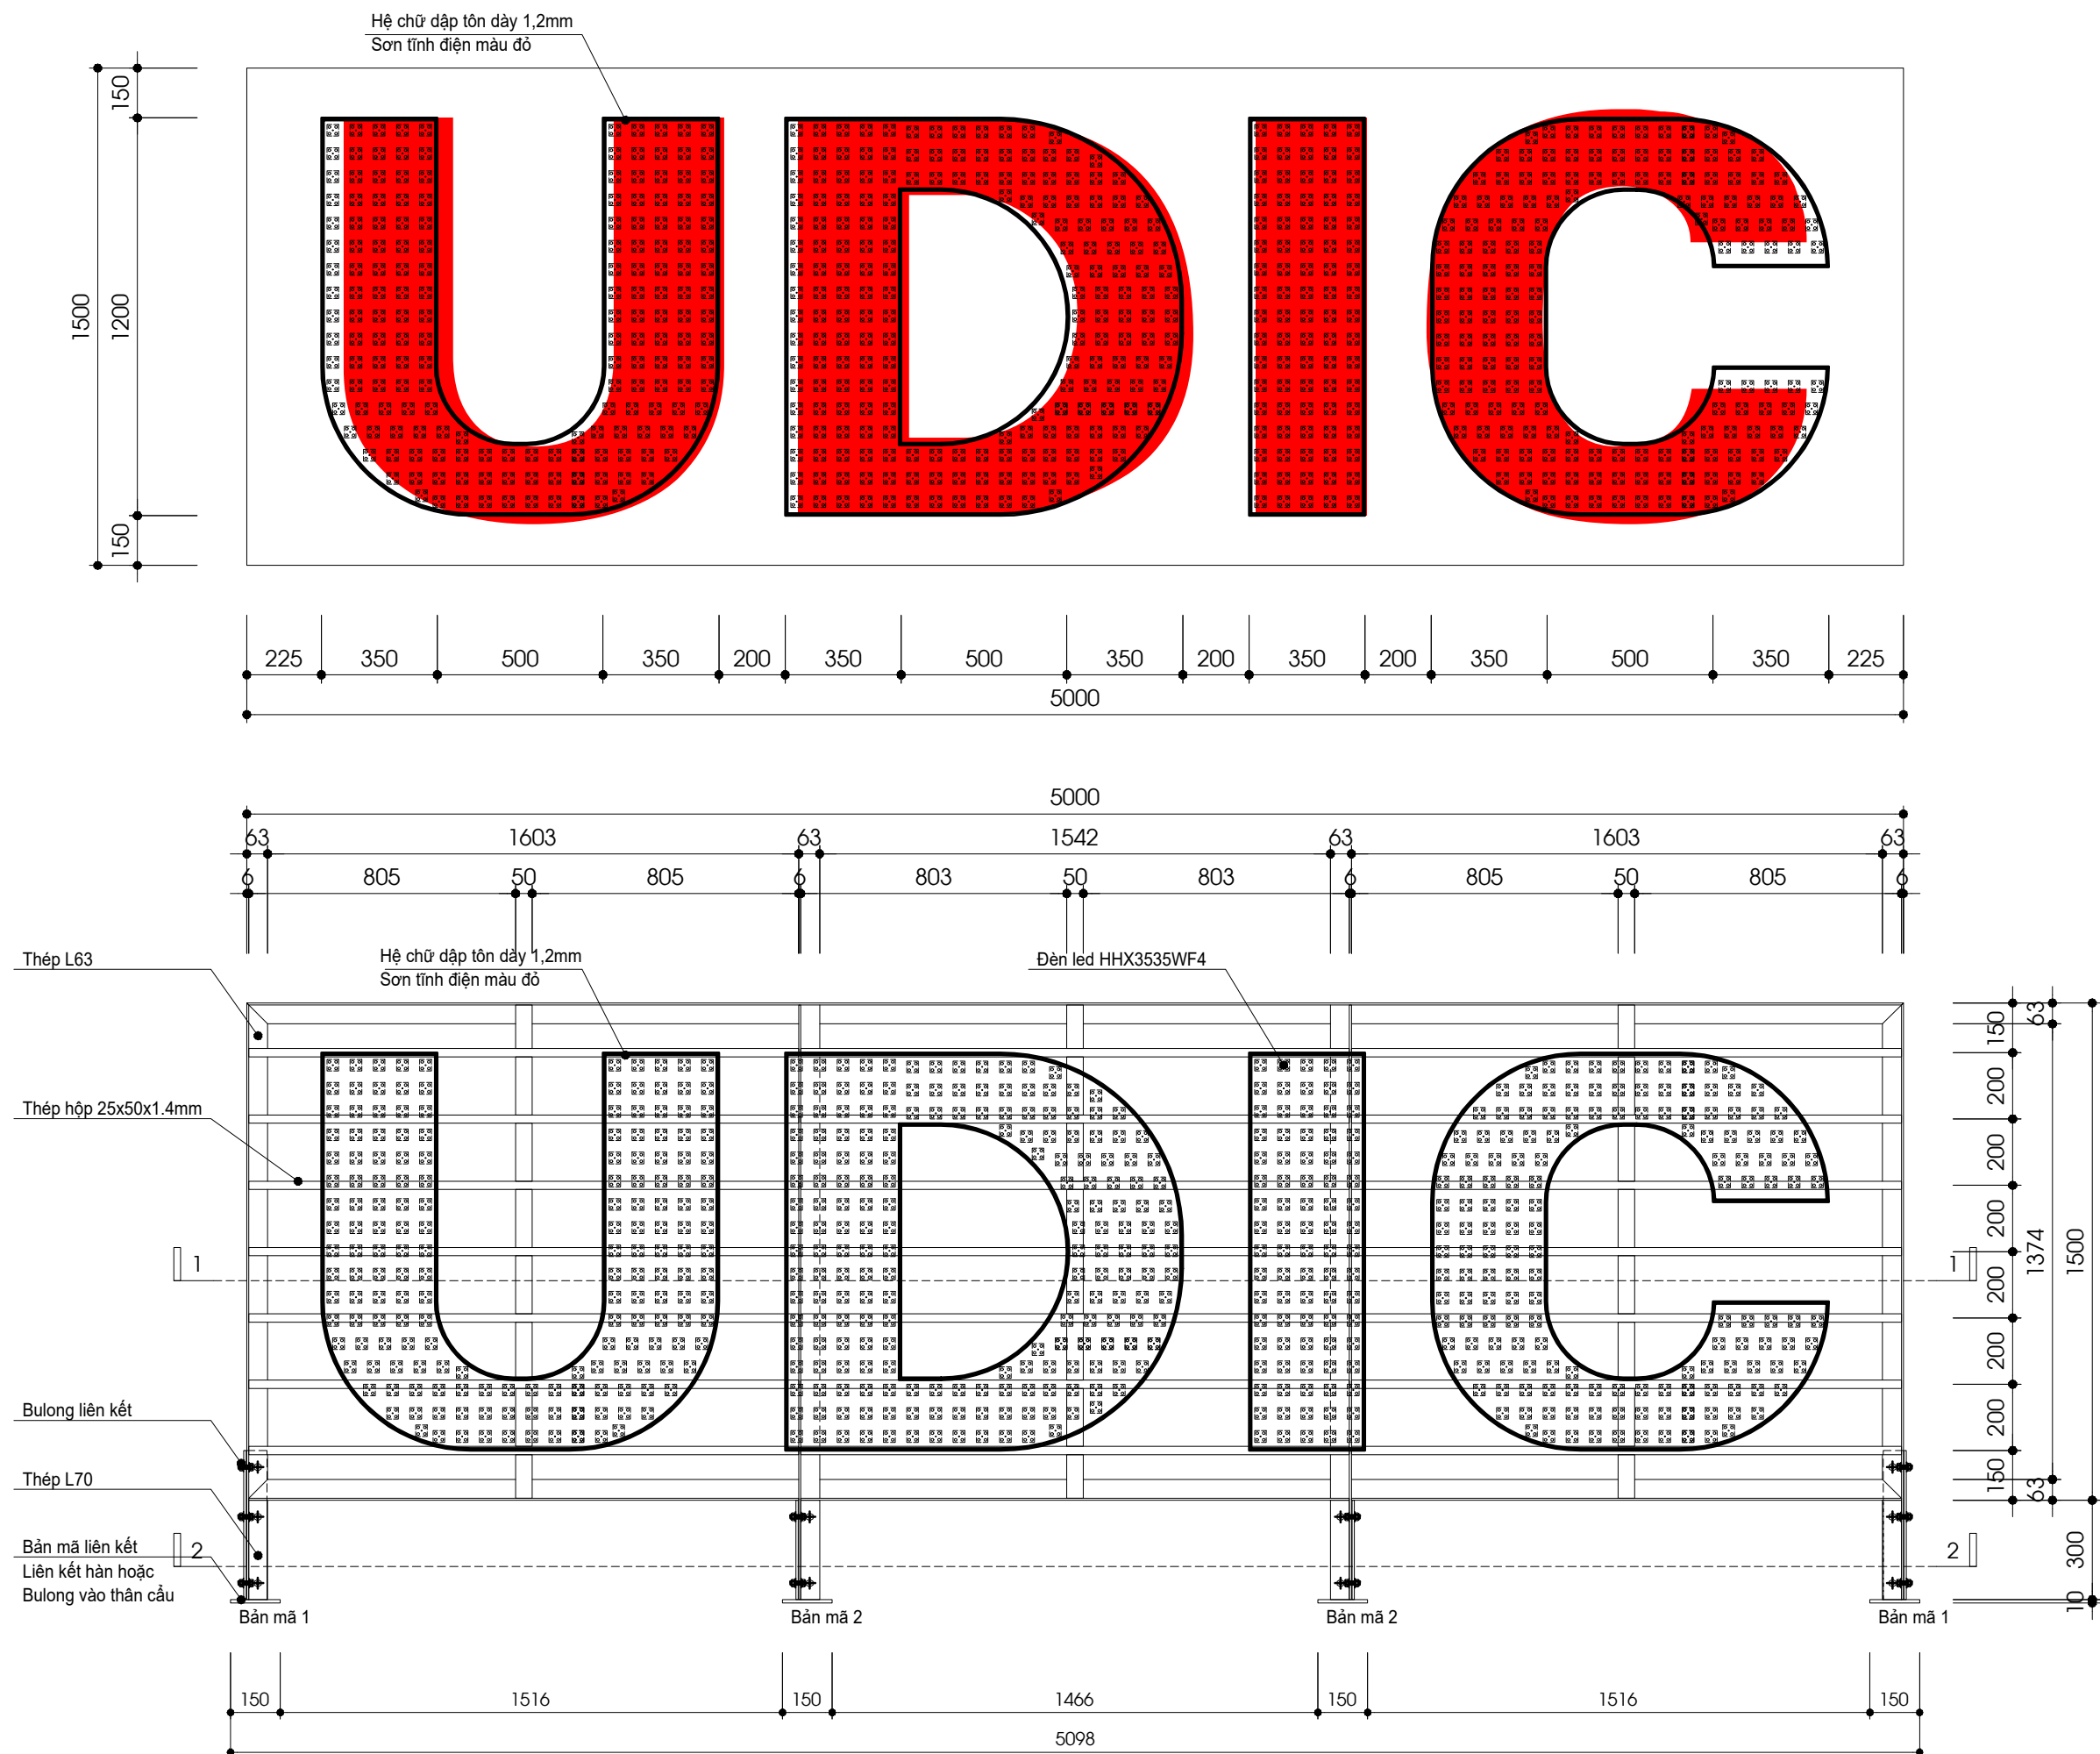

Đại diện nhà thầu:

UBND THÀNH PHỐ HÀ NỘI
TỔNG CÔNG TY ĐTPT HẠ TẦNG ĐÔ THỊ UDIC
CÔNG TY TNHH MỘT THÀNH VIÊN

PEOPLE'S COMMITTEE OF HA NOI CITY
URBAN INFRASTRUCTURE DEVELOPMENT
INVESTMENT CORPORATION



ISO 9001:2015

Trụ sở chính: Số 27, Huỳnh Thúc Kháng, Phường Láng,
Thành phố Hà Nội.
Điện thoại: 04.3773 1443 - Fax: 04.3773 1444
Website: www.udic.com.vn

Headquarters: No.27, Huynh Thuc Khang street, Lang Ward, Ha Noi city.
Tel: 04.3773 1443 - Fax: 04.3773 1444
Website: www.udic.com.vn

Dự án - Project:

NHÀ Ở XÃ HỘI TẠI
Ô ĐẤT NO1

Địa điểm - Location:

PHƯỜNG THANH XUÂN
THÀNH PHỐ HÀ NỘI

Người lập:

Nguyễn Xuân Hoà

Trưởng phòng:

Nguyễn Thế Dũng

Tên bản vẽ - Drawing Name:

PHƯƠNG ÁN
QUẢNG BÁ THƯƠNG HIỆU
TRÊN CẦU THÁP

Tỉ lệ - Scale: 1:100

Ngày - Date: 2026

Ký hiệu bản vẽ-Drawing Number:

QBTH.CT-02

