UBND THÀNH PHỐ HÀ NỘI
**TỔNG CÔNG TY ĐẦU TƯ PHÁT TRIỂN HẠ TẦNG ĐÔ THỊ UDIC**

**CỘNG HÒA XÃ HỘI CHỦ NGHĨA VIỆT NAM**
**Độc lập - Tự do - Hạnh phúc**

Số:..1160./TB-UDIC

*Hà Nội, ngày .13.. tháng .11... năm 2026*

# THƯ MỜI CHÀO GIÁ

Thi công hệ pano hình ảnh Quảng bá thương hiệu UDIC
trên hàng rào và biển công trình tại dự án "Toà nhà văn phòng UDIC Tower"

Kính gửi: Quý Công ty

Tổng công ty Đầu tư phát triển hạ tầng đô thị UDIC - Công ty TNHH MTV (gọi tắt là Tổng công ty UDIC) xin gửi tới Quý Công ty lời chào trân trọng và kính mời Quý Công ty tham gia chào giá: **Thi công hệ pano hình ảnh Quảng bá thương hiệu UDIC trên hàng rào và biển công trình tại dự án "Toà nhà văn phòng UDIC Tower"**, địa điểm: Ô đất B2, khu đô thị mới Yên Hoà, phường Yên Hoà, Hà Nội. Quý Công ty sẽ được cung cấp các yêu cầu chỉ dẫn và biểu mẫu kèm theo tại website Tổng công ty Đầu tư phát triển hạ tầng đô thị UDIC - Công ty TNHH một thành viên: https://www.udic.com.vn/.

Thời gian phát hành Hồ sơ yêu cầu: 09h00 ngày 16 tháng 11 năm 2026.

Hạn cuối nộp Hồ sơ đề xuất trước: 12h00 ngày 19 tháng 11 năm 2026.

Hồ sơ phải được niêm phong kín bên ngoài ghi rõ gói dịch vụ: **Thi công hệ pano hình ảnh Quảng bá thương hiệu UDIC trên hàng rào và biển công trình tại dự án "Toà nhà văn phòng UDIC Tower"**. Hồ sơ sẽ không hợp lệ và bị loại nếu không có niêm phong, niêm phong bị hư hại hoặc gửi tới địa chỉ trên quá giờ quy định.

Tổng công ty UDIC thực hiện nhận Hồ sơ chào giá, mở báo giá có thể nhiều hơn 1 lần. Sau thời hạn báo giá lần đầu, Tổng công ty UDIC thực hiện mở báo giá và được quyền yêu cầu Quý Công ty đã gửi báo giá thực hiện đàm phán giá, điều kiện thương mại. Tổng công ty UDIC có thể nhận báo giá và mở báo giá trong các lần tiếp theo theo thông báo bằng thư điện tử (email) của Tổng công ty UDIC nhằm đạt được mức giá tối ưu nhất, tùy vào thực tế việc báo giá.

Nơi nhận Hồ sơ: **Mr. Nguyễn Xuân Hoà** - Phòng Kỹ thuật công nghệ - Tổng công ty Đầu tư phát triển hạ tầng đô thị UDIC - Công ty TNHH MTV (Tầng 4, tòa nhà 27 Huỳnh Thúc Kháng, phường Láng, TP Hà Nội).

Điện thoại: 0243.7733625 - 0917888368.

Trân trọng cảm ơn!

***Nơi nhận:***
- Tổng giám đốc (để báo cáo);
- Phòng TCKT, PCTT;
- Lưu: VT, KTCN.

**KT. TỔNG GIÁM ĐỐC**
**PHÓ TỔNG GIÁM ĐỐC**

M.S.D.N: 0100106232 - C.T.T.N.H.H - TỔNG CÔNG TY ĐẦU TƯ PHÁT TRIỂN HẠ TẦNG ĐÔ THỊ UDIC - CÔNG TY TNHH MỘT THÀNH VIÊN - LÁNG - TP HÀ NỘI

**Trần Vũ Quang**

# HỒ SƠ CHỈ DẪN ĐỐI VỚI NHÀ CUNG CẤP VÀ CÁC BIỂU MẪU

## A. HỒ SƠ CHỈ DẪN

### Mục 1: Thông tin chung

**1.** Tên dịch vụ mời chào giá: **Thi công hệ pano hình ảnh Quảng bá thương hiệu UDIC trên hàng rào và biển công trình tại dự án "Toà nhà văn phòng UDIC Tower".**

**2.** Chủ đầu tư: Tổng công ty Đầu tư phát triển hạ tầng đô thị UDIC - Công ty TNHH một thành viên.

**3.** Loại hợp đồng: Hợp đồng trọn gói.

**4.** Ngôn ngữ sử dụng: Tiếng Việt

**5.** Đồng tiền chào giá: Đồng Việt Nam

### Mục 2: Yêu cầu dịch vụ cung cấp

Quý công ty nghiên cứu các yêu cầu của gói dịch vụ cung cấp, lập báo giá, lập tiến độ thi công, kế hoạch thi công theo nội dung sau:

| Hạng mục | Quy cách - Thông số kỹ thuật |
|---|---|
| Pano hàng rào | Khung sắt hộp 30x30x1.1 ly hàn liên kết mỗi đố cách nhau 1m.<br>- Bề mặt căng bạt hiflex in UV chất lượng cao độ dày 0.36 in theo thiết kế.<br>- Viền nẹp ke nhôm: Dùng các thanh nẹp nhôm ốp xung quanh 4 cạnh biển để giữ mép bạt khỏi bung, che phần ghim/đinh và tạo khung viền.<br>Số lượng 18 Pano: Kích thước 6m x 2,25m (12 pano mặt tiền; 03 Pano hông trái; 03 Pano hông phải)<br>- Thi công ốp vào hàng rào tôn hiện trạng có sẵn. |
| Pano trên cao (Pano 02 mặt) | Khung sắt hộp 40x40x1.1 ly hàn liên kết mỗi đố cách nhau 1m,<br>- Bề mặt căng bạt hiflex in UV chất lượng cao độ dày 0.36 in theo thiết kế.<br>- Viền nẹp ke nhôm: Dùng các thanh nẹp nhôm ốp xung quanh 4 cạnh biển để giữ mép bạt khỏi bung, che phần ghim/đinh và tạo khung viền.<br>- Đổ bê tông hố cột và hệ gia cố giằng chéo, giằng ngang, giằng chéo chống xoắn,<br>KT: 6x3 = 18m2 x 2 mặt = 36m2 x 2 Pano = 72m2<br>KT2 (Hông biển): 0,7x3x4mặt = 8,4m2 |
| Hệ thống chiếu sáng | Đèn pha led 100w (bao gồm cần đèn và vật tư)<br>Mỗi mặt pano 04 đèn, mỗi đèn cách nhau 1,2- 1,5m. |

*(Xem chi tiết tại bản vẽ thiết kế đính kèm)*

**Mục 3: Yêu cầu bắt buộc**

Các Nhà cung cấp dịch vụ quảng cáo có tư cách hợp lệ khi đáp ứng đủ các điều kiện sau:

- Giấy phép kinh doanh dịch vụ quảng cáo còn hạn và được chứng thực bởi cơ quan, tổ chức có thẩm quyền.
- Các Nhà cung cấp chỉ tham gia hồ sơ đề xuất với tư cách là Nhà cung cấp độc lập.
- Không đang trong quá trình giải thể; không bị kết luận đang lâm vào tình trạng phá sản hoặc nợ không có khả năng chi trả theo quy định của pháp luật.
- Có kinh nghiệm ít nhất 01 (một) năm trong kinh doanh dịch vụ quảng cáo (căn cứ vào Giấy phép kinh doanh của nhà cung cấp)
- Đã từng thực hiện các gói dịch vụ tương tự.

**Mục 4: Hồ sơ chào giá**

Hồ sơ chào giá tối thiểu bao gồm những nội dung sau:

**1. Số bộ hồ sơ**: 01 bản gốc được đóng trong 01 túi hồ sơ dán kín, có dấu niêm phong. Hồ sơ phải được đánh máy, không tẩy xóa và được đại diện hợp pháp của Nhà cung cấp ký, đóng dấu.

**2. Nội dung trong hồ sơ**

**2.1** Đơn chào giá (theo mẫu số 01).

**2.2** Tên gói dịch vụ: Thi công hệ pano hình ảnh Quảng bá thương hiệu UDIC trên hàng rào và biển công trình tại dự án "Toà nhà văn phòng UDIC Tower", địa điểm: Ô đất B2, khu đô thị mới Yên Hoà, phường Yên Hoà, Hà Nội.

**2.3** Tài liệu chứng minh tư cách hợp lệ, năng lực và kinh nghiệm của đơn vị theo yêu cầu tại Mục 3.

**2.4** Cam kết của Nhà cung cấp về việc tham gia chào giá, trung thực, không đưa hối lộ cho nhân sự liên quan của Tổng công ty UDIC dưới mọi hình thức (quà, tiền mặt, tiền chuyển khoản, lợi ích khác…) trước, trong và sau khi công bố kết quả chào giá.

**2.5** Các cam kết khác (nếu có).

Trường hợp chỉ có 01 hồ sơ tham dự chào giá thì Tổng công ty UDIC sẽ họp và xem xét quyết định việc có mở hồ sơ hay không.

**Mục 5: Làm rõ chỉ dẫn đối với nhà cung cấp**

**1.** Làm rõ chỉ dẫn.

Trong trường hợp cần làm rõ chỉ dẫn, Nhà cung cấp phải gửi văn bản đề nghị làm rõ đến Chủ đầu tư muộn nhất trước thời điểm đóng hồ sơ mời chào giá 03 ngày làm việc. Khi nhận được đề nghị làm rõ chỉ dẫn của nhà cung cấp, bên Chủ đầu tư sẽ có văn bản trả lời gửi cho Nhà cung cấp có yêu cầu làm rõ và tất cả các Nhà

cung cấp khác đã nhận hồ sơ chỉ dẫn từ bên Chủ đầu tư, trong đó mô tả nội dung yêu cầu làm rõ nhưng không nêu tên Nhà cung cấp đề nghị làm rõ. Trường hợp việc làm rõ dẫn đến phải sửa đổi chỉ dẫn thì bên Chủ đầu tư tiến hành sửa đổi chỉ dẫn theo thủ tục quy định tại khoản 2 Mục này.

**2.** Sửa đổi chỉ dẫn đối với nhà thầu

Trường hợp sửa đổi chỉ dẫn đối với Nhà cung cấp, Chủ đầu tư sẽ gửi quyết định sửa đổi kèm theo những nội dung sửa đổi đến tất cả các Nhà cung cấp đã nhận chỉ dẫn không muộn hơn tối thiểu 02 ngày làm việc trước ngày có thời điểm cuối nhận hồ sơ chào giá, trường hợp không đủ 02 ngày làm việc thì Chủ đầu tư sẽ gia hạn thời điểm cuối nhận hồ sơ chào giá tương ứng.

**Mục 6: Đơn chào giá**

Đơn chào giá phải có chữ ký của người đại diện hợp pháp của Nhà cung cấp (người đại diện theo pháp luật của Nhà cung cấp hoặc người được ủy quyền kèm theo giấy ủy quyền hợp lệ).

**Mục 7: Giá chào**

Bảng giá chào bằng Việt Nam Đồng, điều kiện chào giá là giá có bao gồm thuế Giá trị gia tăng và tất cả các chi phí phát sinh liên quan mà Tổng công ty UDIC không phải chịu thêm bất kỳ 1 chi phí nào khác.

**Mục 8: Thời gian có hiệu lực của hồ sơ chào giá**

Thời gian có hiệu lực của hồ sơ chào giá tối thiểu là 30 ngày, kể từ ngày có thời điểm hết hạn nộp hồ sơ chào giá. Hồ sơ chào giá nào có thời hạn hiệu lực ngắn hơn quy định sẽ không được tiếp tục xem xét, đánh giá.

**Mục 9: Chuẩn bị và nộp hồ sơ chào giá**

**1.** Nhà cung cấp phải chuẩn bị 01 bản gốc, túi đựng hồ sơ phải được niêm phong và ghi rõ tên gói chào giá, tên Nhà cung cấp. Bên Chủ đầu tư có trách nhiệm bảo mật thông tin trong hồ sơ chào giá của Nhà cung cấp.

**2.** Nhà cung cấp nộp trực tiếp hoặc gửi hồ sơ chào giá theo đường bưu điện đến địa chỉ của bên Chủ đầu tư nhưng phải đảm bảo bên Chủ đầu tư nhận được trước 12 giờ 00 ngày 19 tháng 11 năm 2026 theo địa chỉ như sau:

- Tên doanh nghiệp: Tổng công ty Đầu tư phát triển hạ tầng đô thị UDIC - Công ty TNHH MTV
- Địa chỉ: Phòng Kỹ thuật công nghệ, tòa nhà 27 Huỳnh Thúc Kháng, phường Láng, thành phố Hà Nội.
- Người liên hệ: Mr. Nguyễn Xuân Hoà. Điện thoại: 0243.7733625 - 0917888368.

3. Bên Chủ đầu tư sẽ tiếp nhận hồ sơ chào giá của tất cả Nhà cung cấp nộp hồ sơ chào giá trước thời hạn nộp hồ sơ. Trường hợp Nhà cung cấp nộp hồ sơ chào giá

sau thời hạn thì hồ sơ chào giá bị loại và được trả nguyên trạng cho Nhà cung cấp.

**Mục 10: Làm rõ hồ sơ chào giá**

Sau khi mở báo giá, Nhà cung cấp có trách nhiệm làm rõ hồ sơ chào giá theo yêu cầu của Chủ đầu tư.

Việc làm rõ phải bảo đảm không làm thay đổi bản chất của Nhà cung cấp, không làm thay đổi nội dung cơ bản của hồ sơ đề xuất đã nộp.

**Mục 11: Mở báo giá**

- Việc mở báo giá không phụ thuộc vào sự có mặt hay vắng mặt của đại diện Nhà cung cấp tham gia chào giá.
- Việc mở chào giá được thực hiện đối với từng hồ sơ theo thứ tự chữ cái tên của Nhà cung cấp và theo trình tự sau đây:

+ Kiểm tra niêm phong;

+ Mở bản gốc chào giá và đọc to, rõ tối thiểu những thông tin sau: Tên Nhà cung cấp, bản gốc, thời gian có hiệu lực của chào giá, thời gian thực hiện và các thông tin khác mà bên mời chào giá thấy cần thiết;

+ Bên mời chào giá phải lập biên bản mở chào giá kín.

**Mục 12: Điều kiện đối với Nhà cung cấp được chọn**

Nhà cung cấp được xem xét, đề nghị trúng chào giá kín khi đáp ứng đủ các điều kiện sau đây:

- Có hồ sơ chào giá hợp lệ;
- Có năng lực và kinh nghiệm đáp ứng yêu cầu;
- Nhà cung cấp có hồ sơ đầy đủ, hợp lệ, đáp ứng các yêu cầu sẽ tiến tới thương thảo hợp đồng.

**Mục 13: Thông báo kết quả**

Kết quả lựa chọn Nhà cung cấp sẽ được gửi đến tất cả Nhà cung cấp tham dự chào giá qua thư điện tử.

**Mục 14: Thương thảo, hoàn thiện và ký kết hợp đồng**

**1.** Thương thảo về những nội dung chưa đủ chi tiết, chưa rõ hoặc chưa phù hợp, thống nhất giữa Hồ sơ mời chào giá và hồ sơ chào giá, giữa các nội dung khác nhau trong Hồ sơ chào giá có thể dẫn đến các phát sinh, tranh chấp hoặc ảnh hưởng đến trách nhiệm của các bên trong quá trình thực hiện hợp đồng;

**2.** Thương thảo về các sai lệch do Chủ đầu tư phát hiện và đề xuất trong Hồ sơ chào giá (nếu có);

**3.** Thương thảo về các vấn đề phát sinh trong quá trình lựa chọn Nhà cung cấp (nếu có) nhằm mục tiêu hoàn thiện các nội dung chi tiết của gói chào giá;

**4.** Thương thảo về các nội dung cần thiết khác.

Trong quá trình thương thảo Hợp đồng, Nhà cung cấp đệ trình Chủ đầu tư dự thảo Hợp đồng để hai bên thương thảo, hai bên tham gia thương thảo tiến hành hoàn thiện dự thảo văn bản.

**B. CÁC BIỂU MẪU**

Mẫu số 01

| | |
|---|---|
| **TÊN CÔNG TY** | **CỘNG HÒA XÃ HỘI CHỦ NGHĨA VIỆT NAM**<br>**Độc lập – Tự do – Hạnh phúc** |

*……, ngày…… tháng…… năm 2025*

# ĐƠN CHÀO GIÁ

Tên gói chào giá: *[ghi tên gói chào giá theo thông báo mời chào giá]*

Kính gửi: **Tổng công ty Đầu tư phát triển hạ tầng đô thị UDIC**

Sau khi nghiên cứu Hồ sơ mời chào giá gói dịch vụ: **Thi công hệ pano hình ảnh Quảng bá thương hiệu UDIC trên hàng rào và biển công trình tại dự án "Toà nhà văn phòng UDIC Tower"**, địa điểm: Ô đất B2, khu đô thị mới Yên Hoà, phường Yên Hoà, Hà Nội. Chúng tôi,___ *[ghi tên nhà cung cấp]*, cam kết thực hiện gói chào giá __ *[ghi tên gói]* theo đúng yêu cầu của Hồ sơ mời chào giá cùng biểu giá chi tiết kèm theo.

Chúng tôi cam kết:

- Không đang trong quá trình giải thể; không bị kết luận đang lâm vào tình trạng phá sản hoặc nợ không có khả năng chi trả theo quy định của pháp luật.
- Những thông tin kê khai trong hồ sơ đề xuất này là trung thực.

Thời gian triển khai hợp đồng: Dự kiến … ngày kể từ ngày ký hợp đồng.

Hồ sơ chào giá này có hiệu lực trong thời gian … ngày, kể từ ngày … tháng … năm 2026.

**Đại diện hợp pháp của Nhà cung cấp**
*[ghi tên, chức danh, ký tên và đóng dấu]*

*Trường hợp đại diện theo pháp luật của Nhà cung cấp ủy quyền cho cấp dưới ký đơn chào giá thì phải gửi kèm theo Giấy ủy quyền theo mẫu số 02. Trường hợp tại Điều lệ công ty hoặc tại các tài liệu khác liên quan có phân công trách nhiệm cho cấp dưới ký Đơn chào giá thì phải gửi kèm theo bản chụp các văn bản, tài liệu này (không cần lập Giấy Ủy quyền theo mẫu số 02).*

Mẫu số 02

**TÊN CÔNG TY**

**CỘNG HÒA XÃ HỘI CHỦ NGHĨA VIỆT NAM**
**Độc lập – Tự do – Hạnh phúc**

*……., ngày…… tháng…… năm 2025*

# GIẤY ỦY QUYỀN

Hôm nay, ngày ….. tháng….. năm 2025, tại……

Tôi là,___ *[ghi tên, số CCCD, chức danh của người đại diện theo pháp luật của Nhà cung cấp]*, là người đại diện theo pháp luật của ___ *[ghi tên Nhà cung cấp]có địa chỉ tại* ,___ *[ghi địa chỉ của Nhà cung cấp]*bằng văn bản này ủy quyền cho ___ *[ghi tên, số CCCD, chức danh của người được ủy quyền]* thực hiện các công việc sau đây trong quá trình tham gia chào giá gói dịch vụ,___ *[ghi tên, gói dịch vụ]* do ,___ *[ghi tên Bên mời chào giá]* tổ chức:

- Ký đơn chào giá;
- Ký các văn bản, tài liệu để giao dịch với bên mời chào giá, các văn bản đề nghị làm rõ hồ sơ yêu cầu và văn bản đề nghị hồ sơ yêu cầu và văn bản giải trình, làm rõ hồ sơ đề xuất;
- Tham gia quá trình thương thảo, hoàn thiện hợp đồng;
- Ký đơn kiến nghị trong trường hợp có kiến nghị;
- Ký kết hợp đồng, ký biên bản thanh lý hợp đồng với bên mời chào giá nếu được lựa chọn.
- Các công việc khác (nếu có) trong quá trình thực hiện hợp đồng.

Người được ủy quyền chỉ thực hiện các công việc trong phạm vi ủy quyền với tư cách là đại diện hợp pháp của ___ *[ghi tên Nhà cung cấp].___ [ghi tên Nhà cung cấp]* chịu trách nhiệm hoàn toàn về những công việc do ___ *[ghi tên người được ủy quyền ]* thực hiện thực hiện trong phạm vi ủy quyền.

Giấy ủy quyền có hiệu lực kể từ ngày ___ đến ngày___ . Giấy ủy uyền này được lập thành ___ bản có giá trị thanh lý như nhau, người ủy quyền giữ ___ bản, người được ủy quyền giữ ___bản.

# HỒ SƠ THIẾT KẾ

# PANO HÀNG RÀO CÔNG TRÌNH UDIC TOWER

## (PHƯƠNG ÁN 1)

**CÔNG TRÌNH:** PANO HÀNG RÀO

**ĐỊA ĐIỂM:** Ô ĐẤT B2, KHU ĐÔ THỊ MỚI YÊN HÒA, PHƯỜNG YÊN HÒA, HÀ NỘI

**HẠNG MỤC:** LẮP ĐẶT PANO HÀNG RÀO CÔNG TRÌNH


**CHỦ ĐẦU TƯ:** TỔNG CÔNG TY ĐẦU TƯ PHÁT TRIỂN HẠ TẦNG ĐÔ THỊ UDIC - CÔNG TY TNHH MTV

Địa chỉ: 27 Huỳnh Thúc Kháng, Phường Láng, Thành phố Hà Nội

# THIẾT KẾ PANO DỰ ÁN UDIC TOWER

CHIỀU DÀI ĐOẠN ĐƯỜNG RÀO ~ 70M - SỐ THỨ TỰ LẮP TỪ TRÁI SANG PHẢI

TƯỜNG RÀO
**ĐOẠN 1 DÀI 36M**

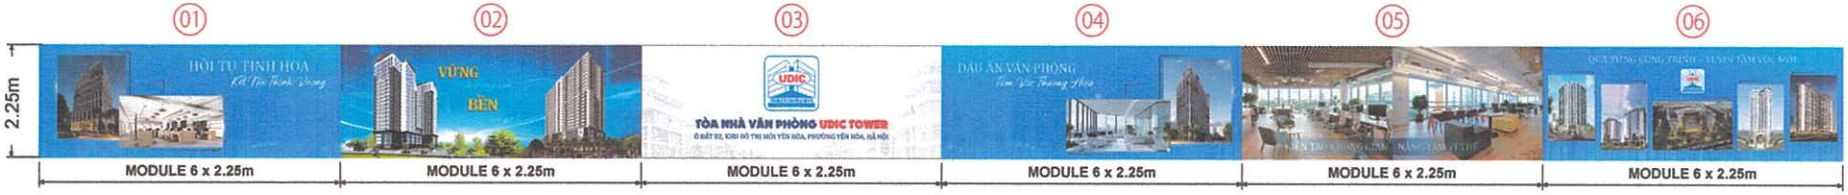


TƯỜNG RÀO
**ĐOẠN 2 DÀI 36M (2 đoạn nối liền nhau)**




TƯỜNG RÀO
**ĐOẠN HÔNG TRÁI DÀI 18M**




TƯỜNG RÀO
**ĐOẠN HÔNG PHẢI DÀI 18M**




2 ĐẦU ĐOẠN RÀO
**PANO 6 X 3M (PANO CÁCH ĐẤT 2.5M)**













PHỐI CẢNH PANO

*Số liệu kích thước trên bản vẽ mang tính tương đối*
*Phía đơn vị thi công cần khảo sát lại thực tế để có số liệu chính xác khi triển khai*


# PANO HÀNG RÀO
## PHƯƠNG ÁN GIA CỐ

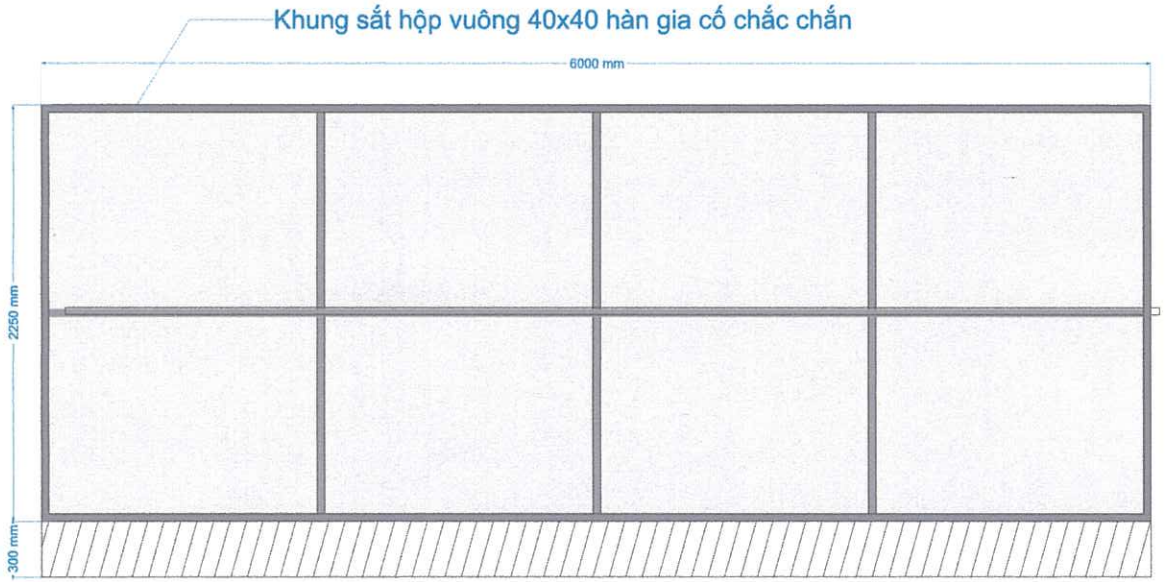


Mặt đứng

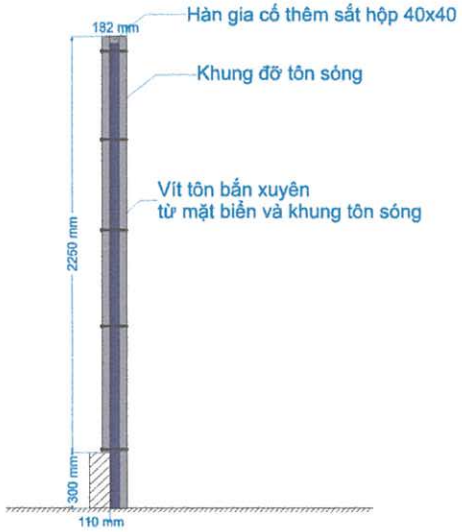


Mặt bên

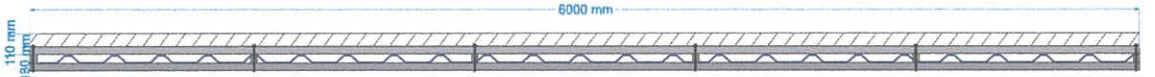


Mặt bằng

Phương án gia cố PANO

Đại diện nhà thầu:
UBND THÀNH PHỐ HÀ NỘI
TỔNG CÔNG TY ĐTPT HẠ TẦNG ĐÔ THỊ UDIC
CÔNG TY TNHH MỘT THÀNH VIÊN

PEOPLE'S COMMITTEE OF HA NOI CITY
URBAN INFRASTRUCTURE DEVELOPMENT
INVESTMENT CORPORATION

ISO 9001:2015

Trụ sở chính: Số 27, Huỳnh Thúc Kháng, Phường Láng, Thành phố Hà Nội.
Điện thoại: 04.3773 1443 - Fax: 04.3773 1444
Website: www.udic.com.vn

Headquarters: No.27, Huynh Thuc Khang street, Lang Ward, Ha Noi city.
Tel: 04.3773 1443 - Fax: 04.3773 1444
Website: www.udic.com.vn

Dự án - Project:

UDIC TOWER TẠI
Ô ĐẤT B2

Địa điểm - Location:

KHU ĐÔ THỊ MỚI YÊN HÒA
PHƯỜNG YÊN HÒA, HÀ NỘI

Người lập:

Nguyễn Xuân Hoà

Trưởng phòng:

Nguyễn Thế Dũng

Tên bản vẽ - Drawing Name:

Tỉ lệ - Scale: 1:10

Ngày - Date: 2026

Ký hiệu bản vẽ-Drawing Number:
QBTH.CT-01

# PANO HÀNG RÀO SỐ 1
## KÍCH THƯỚC : 6 X 2.25 M




Đại diện nhà thầu:

UBND THÀNH PHỐ HÀ NỘI
TỔNG CÔNG TY ĐTPT HẠ TẦNG ĐÔ THỊ UDIC
CÔNG TY TNHH MỘT THÀNH VIÊN

PEOPLE'S COMMITTEE OF HA NOI CITY
URBAN INFRASTRUCTURE DEVELOPMENT
INVESTMENT CORPORATION

ISO 9001:2015

Trụ sở chính: Số 27, Huỳnh Thúc Kháng, Phường Láng, Thành phố Hà Nội.
Điện thoại: 04.3773 1443 - Fax: 04.3773 1444
Website: www.udic.com.vn

Headquarters: No.27, Huynh Thuc Khang street, Lang Ward, Ha Noi city.
Tel: 04.3773 1443 - Fax: 04.3773 1444
Website: www.udic.com.vn

Dự án - Project:

UDIC TOWER TẠI
Ô ĐẤT B2

Địa điểm - Location:

KHU ĐÔ THỊ MỚI YÊN HÒA
PHƯỜNG YÊN HÒA, HÀ NỘI

Người lập:

Nguyễn Xuân Hoà

Trưởng phòng:


Nguyễn Thế Dũng

Tên bản vẽ - Drawing Name:

| Tỉ lệ - Scale: 1:10 | Ký hiệu bản vẽ-Drawing Number: QBTH.CT-01 |
|---|---|
| Ngày - Date: 2026 | |

# PANO HÀNG RÀO SỐ 2

## KÍCH THƯỚC : 6 X 2.25 M

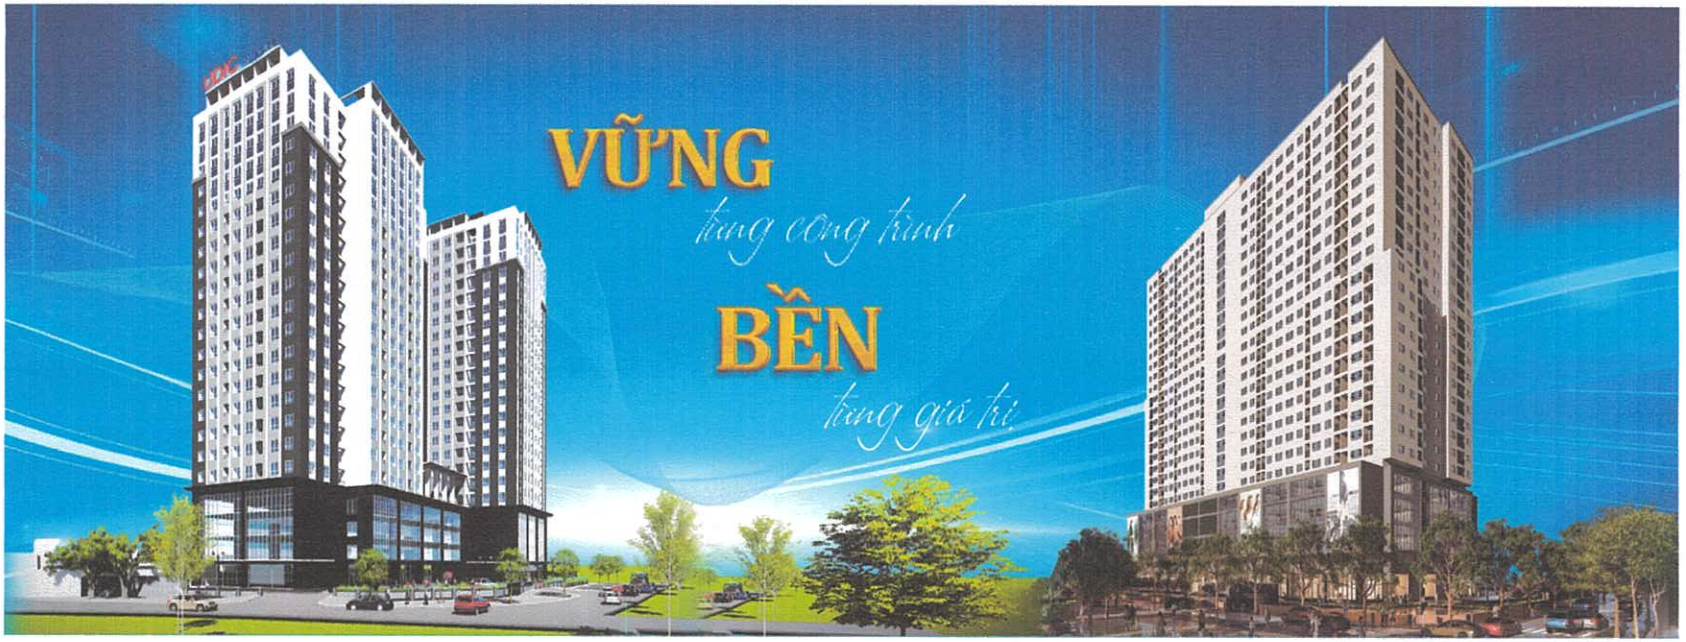


Đại diện nhà thầu:

UBND THÀNH PHỐ HÀ NỘI
TỔNG CÔNG TY ĐTPT HẠ TẦNG ĐÔ THỊ UDIC
CÔNG TY TNHH MỘT THÀNH VIÊN

PEOPLE'S COMMITTEE OF HA NOI CITY
URBAN INFRASTRUCTURE DEVELOPMENT
INVESTMENT CORPORATION

ISO 9001:2015

Trụ sở chính: Số 27, Huỳnh Thúc Kháng, Phường Láng, Thành phố Hà Nội.
Điện thoại: 04.3773 1443 - Fax: 04.3773 1444
Website: www.udic.com.vn

Headquarters: No.27, Huynh Thuc Khang street, Lang Ward, Ha Noi city.
Tel: 04.3773 1443 - Fax: 04.3773 1444
Website: www.udic.com.vn

Dự án - Project:

UDIC TOWER TẠI
Ô ĐẤT B2

Địa điểm - Location:

KHU ĐÔ THỊ MỚI YÊN HÒA
PHƯỜNG YÊN HÒA, HÀ NỘI

Người lập:

Nguyễn Xuân Hoà

Trưởng phòng:

Nguyễn Thế Dũng

Tên bản vẽ - Drawing Name:

| Tỉ lệ - Scale: 1:10 | Ký hiệu bản vẽ-Drawing Number: QBTH.CT-01 |
|---|---|
| Ngày - Date: 2026 | |

# PANO HÀNG RÀO SỐ 3

**KÍCH THƯỚC : 6 X 2.25 M**





Đại diện nhà thầu:

UBND THÀNH PHỐ HÀ NỘI
TỔNG CÔNG TY ĐTPT HẠ TẦNG ĐÔ THỊ UDIC
CÔNG TY TNHH MỘT THÀNH VIÊN

PEOPLE'S COMMITTEE OF HA NOI CITY
URBAN INFRASTRUCTURE DEVELOPMENT
INVESTMENT CORPORATION

ISO 9001:2015

Trụ sở chính: Số 27, Huỳnh Thúc Kháng, Phường Láng, Thành phố Hà Nội.
Điện thoại: 04.3773 1443 - Fax: 04.3773 1444
Website: www.udic.com.vn

Headquarters: No.27, Huynh Thuc Khang street, Lang Ward, Ha Noi city.
Tel: 04.3773 1443 - Fax: 04.3773 1444
Website: www.udic.com.vn


Dự án - Project:

UDIC TOWER TẠI
Ô ĐẤT B2

Địa điểm - Location:

KHU ĐÔ THỊ MỚI YÊN HÒA
PHƯỜNG YÊN HÒA, HÀ NỘI

Người lập:

Nguyễn Xuân Hoà

Trưởng phòng:

Nguyễn Thế Dũng

Tên bản vẽ - Drawing Name:

| Tỉ lệ - Scale: 1:10 | Ký hiệu bản vẽ-Drawing Number: QBTH.CT-01 |
|---|---|
| Ngày - Date: 2026 | |

# PANO HÀNG RÀO SỐ 4

**KÍCH THƯỚC : 6 X 2.25 M**




Đại diện nhà thầu:

UBND THÀNH PHỐ HÀ NỘI
TỔNG CÔNG TY ĐTPT HẠ TẦNG ĐÔ THỊ UDIC
CÔNG TY TNHH MỘT THÀNH VIÊN

PEOPLE'S COMMITTEE OF HA NOI CITY
URBAN INFRASTRUCTURE DEVELOPMENT
INVESTMENT CORPORATION

ISO 9001:2015

Trụ sở chính: Số 27, Huỳnh Thúc Kháng, Phường Láng, Thành phố Hà Nội.
Điện thoại: 04.3773 1443 - Fax: 04.3773 1444
Website: www.udic.com.vn

Headquarters: No.27, Huynh Thuc Khang street, Lang Ward, Ha Noi city.
Tel: 04.3773 1443 - Fax: 04.3773 1444
Website: www.udic.com.vn

Dự án - Project:

UDIC TOWER TẠI
Ô ĐẤT B2

Địa điểm - Location:

KHU ĐÔ THỊ MỚI YÊN HÒA
PHƯỜNG YÊN HÒA, HÀ NỘI

Người lập:

Nguyễn Xuân Hoà

Trưởng phòng:

Nguyễn Thế Dũng

Tên bản vẽ - Drawing Name:

| Tỉ lệ - Scale: 1:10 | Ký hiệu bản vẽ-Drawing Number: QBTH.CT-01 |
|---|---|
| Ngày - Date: 2026 | |

# PANO HÀNG RÀO SỐ 5

## KÍCH THƯỚC : 6 X 2.25 M




Đại diện nhà thầu:

UBND THÀNH PHỐ HÀ NỘI
TỔNG CÔNG TY ĐTPT HẠ TẦNG ĐÔ THỊ UDIC
CÔNG TY TNHH MỘT THÀNH VIÊN

PEOPLE'S COMMITTEE OF HA NOI CITY
URBAN INFRASTRUCTURE DEVELOPMENT
INVESTMENT CORPORATION

ISO 9001:2015

Trụ sở chính: Số 27, Huỳnh Thúc Kháng, Phường Láng, Thành phố Hà Nội.
Điện thoại: 04.3773 1443 - Fax: 04.3773 1444
Website: www.udic.com.vn

Headquarters: No.27, Huỳnh Thuc Khang street, Lang Ward, Ha Noi city.
Tel: 04.3773 1443 - Fax: 04.3773 1444
Website: www.udic.com.vn

Dự án - Project:

UDIC TOWER TẠI
Ô ĐẤT B2

Địa điểm - Location:

KHU ĐÔ THỊ MỚI YÊN HÒA
PHƯỜNG YÊN HÒA, HÀ NỘI

Người lập:

Nguyễn Xuân Hoà

Trưởng phòng:

Nguyễn Thế Dũng

Tên bản vẽ - Drawing Name:

| Tỉ lệ - Scale: 1:10 | Ký hiệu bản vẽ-Drawing Number: QBTH.CT-01 |
|---|---|
| Ngày - Date: 2026 | |

# PANO HÀNG RÀO SỐ 6

## KÍCH THƯỚC : 6 X 2.25 M




Đại diện nhà thầu:

UBND THÀNH PHỐ HÀ NỘI
TỔNG CÔNG TY ĐTPT HẠ TẦNG ĐÔ THỊ UDIC
CÔNG TY TNHH MỘT THÀNH VIÊN

PEOPLE'S COMMITTEE OF HA NOI CITY
URBAN INFRASTRUCTURE DEVELOPMENT
INVESTMENT CORPORATION

ISO 9001:2015

Trụ sở chính: Số 27, Huỳnh Thúc Kháng, Phường Láng, Thành phố Hà Nội.
Điện thoại: 04.3773 1443 - Fax: 04.3773 1444
Website: www.udic.com.vn

Headquarters: No.27, Huynh Thuc Khang street, Lang Ward, Ha Noi city.
Tel: 04.3773 1443 - Fax: 04.3773 1444
Website: www.udic.com.vn

Dự án - Project:

UDIC TOWER TẠI
Ô ĐẤT B2

Địa điểm - Location:

KHU ĐÔ THỊ MỚI YÊN HÒA
PHƯỜNG YÊN HÒA, HÀ NỘI

Người lập:

Nguyễn Xuân Hoà

Trưởng phòng:

Nguyễn Thế Dũng

Tên bản vẽ - Drawing Name:

| Tỉ lệ - Scale: 1:10 | Ký hiệu bản vẽ-Drawing Number: QBTH.CT-01 |
|---|---|
| Ngày - Date: 2026 | |

# PANO HÀNG RÀO SỐ 7

## KÍCH THƯỚC : 6 X 2.25 M




Đại diện nhà thầu:

UBND THÀNH PHỐ HÀ NỘI
TỔNG CÔNG TY ĐTPT HẠ TẦNG ĐÔ THỊ UDIC
CÔNG TY TNHH MỘT THÀNH VIÊN

PEOPLE'S COMMITTEE OF HA NOI CITY
URBAN INFRASTRUCTURE DEVELOPMENT
INVESTMENT CORPORATION

ISO 9001:2015

Trụ sở chính: Số 27, Huỳnh Thúc Kháng, Phường Láng, Thành phố Hà Nội.
Điện thoại: 04.3773 1443 - Fax: 04.3773 1444
Website: www.udic.com.vn

Headquarters: No.27, Huỳnh Thuc Khang street, Lang Ward, Ha Noi city.
Tel: 04.3773 1443 - Fax: 04.3773 1444
Website: www.udic.com.vn

Dự án - Project:

UDIC TOWER TẠI
Ô ĐẤT B2

Địa điểm - Location:

KHU ĐÔ THỊ MỚI YÊN HÒA
PHƯỜNG YÊN HÒA, HÀ NỘI

Người lập:

Nguyễn Xuân Hoà

Trưởng phòng:


Nguyễn Thế Dũng

Tên bản vẽ - Drawing Name:

| Tỉ lệ - Scale: 1:10 | Ký hiệu bản vẽ-Drawing Number: QBTH.CT-01 |
|---|---|
| Ngày - Date: 2026 | |

# PANO HÀNG RÀO SỐ 8

## KÍCH THƯỚC : 6 X 2.25 M

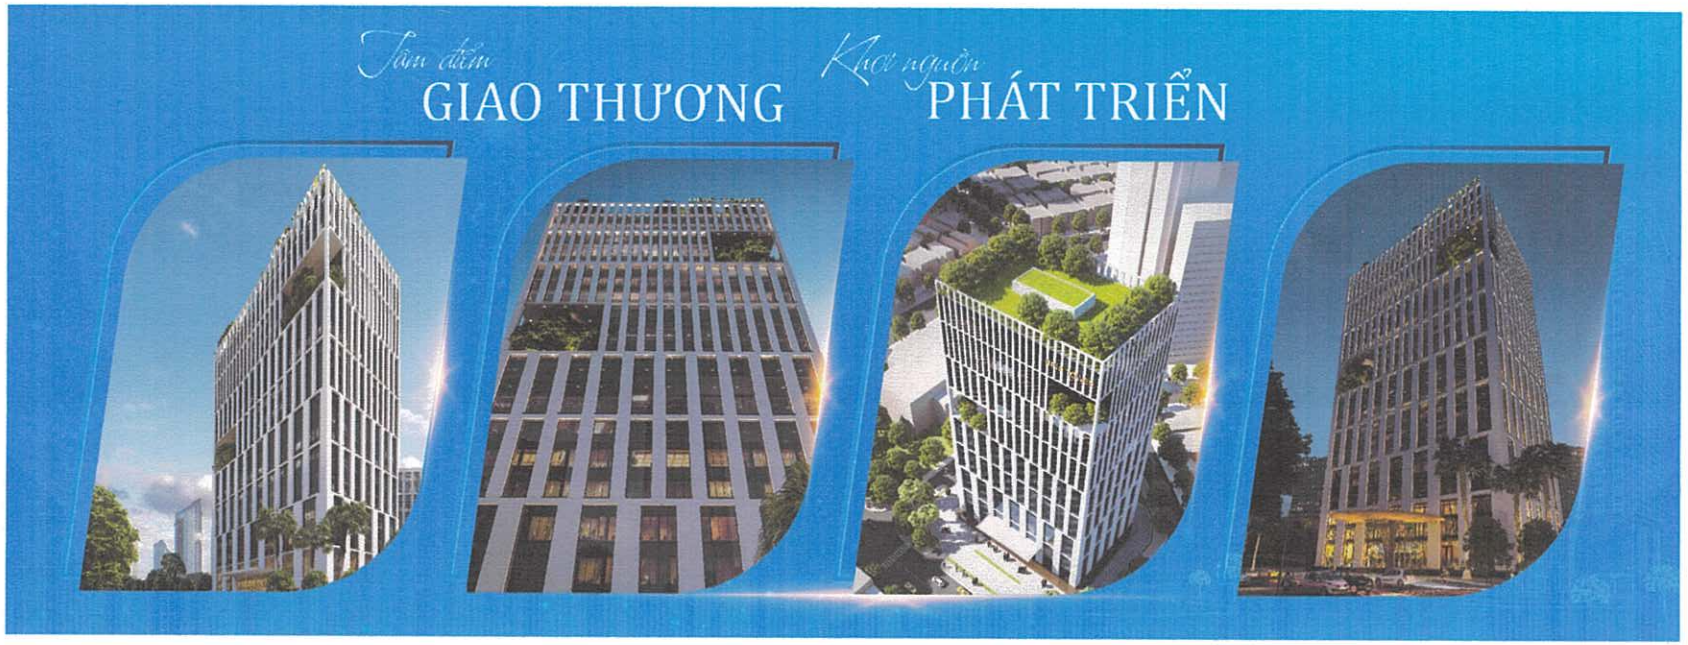


Đại diện nhà thầu:
UBND THÀNH PHỐ HÀ NỘI
TỔNG CÔNG TY ĐTPT HẠ TẦNG ĐÔ THỊ UDIC
CÔNG TY TNHH MỘT THÀNH VIÊN

PEOPLE'S COMMITTEE OF HA NOI CITY
URBAN INFRASTRUCTURE DEVELOPMENT
INVESTMENT CORPORATION

ISO 9001:2015

Trụ sở chính: Số 27, Huỳnh Thúc Kháng, Phường Láng, Thành phố Hà Nội.
Điện thoại: 04.3773 1443 - Fax: 04.3773 1444
Website: www.udic.com.vn

Headquarters: No.27, Huynh Thuc Khang street, Lang Ward, Ha Noi city.
Tel: 04.3773 1443 - Fax: 04.3773 1444
Website: www.udic.com.vn

Dự án - Project:

UDIC TOWER TẠI
Ô ĐẤT B2

Địa điểm - Location:

KHU ĐÔ THỊ MỚI YÊN HÒA
PHƯỜNG YÊN HÒA, HÀ NỘI

Người lập:

Nguyễn Xuân Hoà

Trưởng phòng:

Nguyễn Thế Dũng

Tên bản vẽ - Drawing Name:

| Tỉ lệ - Scale: 1:10 | Ký hiệu bản vẽ-Drawing Number: QBTH.CT-01 |
|---|---|
| Ngày - Date: 2026 | |

# PANO HÀNG RÀO SỐ 9
## KÍCH THƯỚC : 6 X 2.25 M





Đại diện nhà thầu:

UBND THÀNH PHỐ HÀ NỘI
TỔNG CÔNG TY ĐTPT HẠ TẦNG ĐÔ THỊ UDIC
CÔNG TY TNHH MỘT THÀNH VIÊN

PEOPLE'S COMMITTEE OF HA NOI CITY
URBAN INFRASTRUCTURE DEVELOPMENT
INVESTMENT CORPORATION

ISO 9001:2015

Trụ sở chính: Số 27, Huỳnh Thúc Kháng, Phường Láng, Thành phố Hà Nội.
Điện thoại: 04.3773 1443 - Fax: 04.3773 1444
Website: www.udic.com.vn

Headquarters: No.27, Huynh Thuc Khang street, Lang Ward, Ha Noi city.
Tel: 04.3773 1443 - Fax: 04.3773 1444
Website: www.udic.com.vn


Dự án - Project:

UDIC TOWER TẠI
Ô ĐẤT B2

Địa điểm - Location:

KHU ĐÔ THỊ MỚI YÊN HÒA
PHƯỜNG YÊN HÒA, HÀ NỘI

Người lập:

Nguyễn Xuân Hoà

Trưởng phòng:

Nguyễn Thế Dũng

Tên bản vẽ - Drawing Name:

| Tỉ lệ - Scale: 1:10 | Ký hiệu bản vẽ-Drawing Number: QBTH.CT-01 |
|---|---|
| Ngày - Date: 2026 | |

# PANO HÀNG RÀO SỐ 10

## KÍCH THƯỚC : 6 X 2.25 M




Đại diện nhà thầu:
UBND THÀNH PHỐ HÀ NỘI
TỔNG CÔNG TY ĐTPT HẠ TẦNG ĐÔ THỊ UDIC
CÔNG TY TNHH MỘT THÀNH VIÊN

PEOPLE'S COMMITTEE OF HA NOI CITY
URBAN INFRASTRUCTURE DEVELOPMENT
INVESTMENT CORPORATION

ISO 9001:2015

Trụ sở chính: Số 27, Huỳnh Thúc Kháng, Phường Láng, Thành phố Hà Nội.
Điện thoại: 04.3773 1443 - Fax: 04.3773 1444
Website: www.udic.com.vn

Headquarters: No.27, Huynh Thuc Khang street, Lang Ward, Ha Noi city.
Tel: 04.3773 1443 - Fax: 04.3773 1444
Website: www.udic.com.vn

Dự án - Project:

UDIC TOWER TẠI
Ô ĐẤT B2

Địa điểm - Location:

KHU ĐÔ THỊ MỚI YÊN HÒA
PHƯỜNG YÊN HÒA, HÀ NỘI

Người lập:

Nguyễn Xuân Hoà

Trưởng phòng:

Nguyễn Thế Dũng

Tên bản vẽ - Drawing Name:

| Tỉ lệ - Scale: 1:10 | Ký hiệu bản vẽ-Drawing Number: QBTH.CT-01 |
|---|---|
| Ngày - Date: 2026 | |

# PANO HÀNG RÀO SỐ 11

## KÍCH THƯỚC : 6 X 2.25 M




Đại diện nhà thầu:

UBND THÀNH PHỐ HÀ NỘI
TỔNG CÔNG TY ĐTPT HẠ TẦNG ĐÔ THỊ UDIC
CÔNG TY TNHH MỘT THÀNH VIÊN

PEOPLE'S COMMITTEE OF HA NOI CITY
URBAN INFRASTRUCTURE DEVELOPMENT
INVESTMENT CORPORATION

ISO 9001:2015

Trụ sở chính: Số 27, Huỳnh Thúc Kháng, Phường Láng, Thành phố Hà Nội.
Điện thoại: 04.3773 1443 - Fax: 04.3773 1444
Website: www.udic.com.vn

Headquarters: No.27, Huynh Thuc Khang street, Lang Ward, Ha Noi city.
Tel: 04.3773 1443 - Fax: 04.3773 1444
Website: www.udic.com.vn

Dự án - Project:

UDIC TOWER TẠI
Ô ĐẤT B2

Địa điểm - Location:

KHU ĐÔ THỊ MỚI YÊN HÒA
PHƯỜNG YÊN HÒA, HÀ NỘI

Người lập:

Nguyễn Xuân Hoà

Trưởng phòng:


Nguyễn Thế Dũng

Tên bản vẽ - Drawing Name:

| Tỉ lệ - Scale: 1:10 | Ký hiệu bản vẽ-Drawing Number: |
|---|---|
| Ngày - Date: 2026 | QBTH.CT-01 |

# PANO HÀNG RÀO SỐ 12

## KÍCH THƯỚC : 6 X 2.25 M

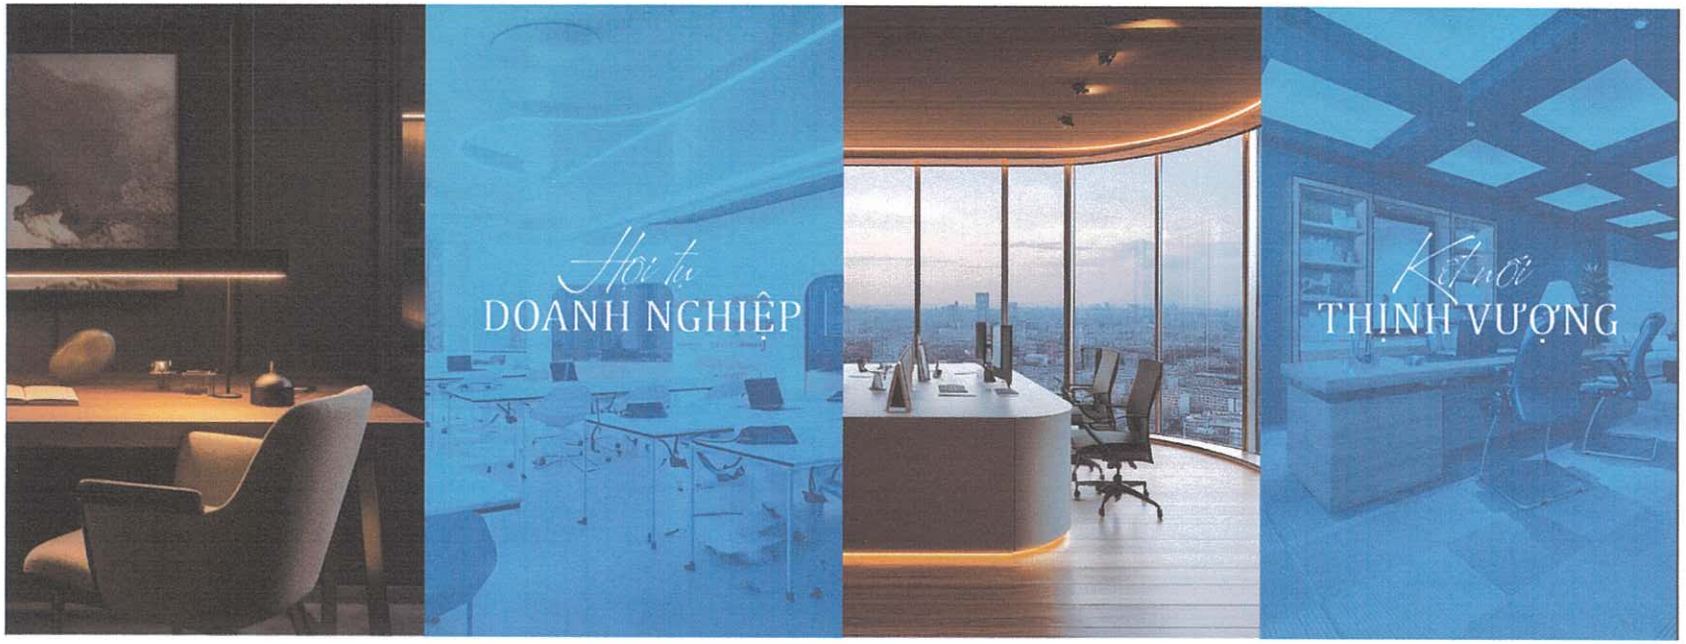


Đại diện nhà thầu:

UBND THÀNH PHỐ HÀ NỘI
TỔNG CÔNG TY ĐTPT HẠ TẦNG ĐÔ THỊ UDIC
CÔNG TY TNHH MỘT THÀNH VIÊN

PEOPLE'S COMMITTEE OF HA NOI CITY
URBAN INFRASTRUCTURE DEVELOPMENT
INVESTMENT CORPORATION

ISO 9001:2015

Trụ sở chính: Số 27, Huỳnh Thúc Kháng, Phường Láng, Thành phố Hà Nội.
Điện thoại: 04.3773 1443 - Fax: 04.3773 1444
Website: www.udic.com.vn

Headquarters: No.27, Huynh Thuc Khang street, Lang Ward, Ha Noi city.
Tel: 04.3773 1443 - Fax: 04.3773 1444
Website: www.udic.com.vn

Dự án - Project:

UDIC TOWER TẠI
Ô ĐẤT B2

Địa điểm - Location:

KHU ĐÔ THỊ MỚI YÊN HÒA
PHƯỜNG YÊN HÒA, HÀ NỘI

Người lập:

Nguyễn Xuân Hoà

Trưởng phòng:

Nguyễn Thế Dũng

Tên bản vẽ - Drawing Name:

| Tỉ lệ - Scale: 1:10 | Ký hiệu bản vẽ-Drawing Number: |
|---|---|
| Ngày - Date: 2026 | QBTH.CT-01 |

# PANO HÀNG RÀO HÔNG TRÁI SỐ 1

## KÍCH THƯỚC : 6 X 2.25 M




Đại diện nhà thầu:
UBND THÀNH PHỐ HÀ NỘI
TỔNG CÔNG TY ĐTPT HẠ TẦNG ĐÔ THỊ UDIC
CÔNG TY TNHH MỘT THÀNH VIÊN

PEOPLE'S COMMITTEE OF HA NOI CITY
URBAN INFRASTRUCTURE DEVELOPMENT
INVESTMENT CORPORATION

ISO 9001:2015

Trụ sở chính: Số 27, Huỳnh Thúc Kháng, Phường Láng, Thành phố Hà Nội.
Điện thoại: 04.3773 1443 - Fax: 04.3773 1444
Website: www.udic.com.vn

Headquarters: No.27, Huynh Thuc Khang street, Lang Ward, Ha Noi city.
Tel: 04.3773 1443 - Fax: 04.3773 1444
Website: www.udic.com.vn

Dự án - Project:

UDIC TOWER TẠI
Ô ĐẤT B2

Địa điểm - Location:

KHU ĐÔ THỊ MỚI YÊN HÒA
PHƯỜNG YÊN HÒA, HÀ NỘI

Người lập:

Nguyễn Xuân Hoà

Trưởng phòng:

Nguyễn Thế Dũng

Tên bản vẽ - Drawing Name:

| Tỉ lệ - Scale: 1:10 | Ký hiệu bản vẽ-Drawing Number: QBTH.CT-01 |
|---|---|
| Ngày - Date: 2026 | |

# PANO HÀNG RÀO HÔNG TRÁI SỐ 2

**KÍCH THƯỚC : 6 X 2.25 M**





Đại diện nhà thầu:

UBND THÀNH PHỐ HÀ NỘI
TỔNG CÔNG TY ĐTPT HẠ TẦNG ĐÔ THỊ UDIC
CÔNG TY TNHH MỘT THÀNH VIÊN

PEOPLE'S COMMITTEE OF HA NOI CITY
URBAN INFRASTRUCTURE DEVELOPMENT
INVESTMENT CORPORATION

ISO 9001:2015

Trụ sở chính: Số 27, Huỳnh Thúc Kháng, Phường Láng, Thành phố Hà Nội.
Điện thoại: 04.3773 1443 - Fax: 04.3773 1444
Website: www.udic.com.vn

Headquarters: No.27, Huynh Thuc Khang street, Lang Ward, Ha Noi city.
Tel: 04.3773 1443 - Fax: 04.3773 1444
Website: www.udic.com.vn


Dự án - Project:

UDIC TOWER TẠI
Ô ĐẤT B2

Địa điểm - Location:

KHU ĐÔ THỊ MỚI YÊN HÒA
PHƯỜNG YÊN HÒA, HÀ NỘI

Người lập:

Nguyễn Xuân Hoà

Trưởng phòng:

Nguyễn Thế Dũng

Tên bản vẽ - Drawing Name:

| Tỉ lệ - Scale: 1:10 | Ký hiệu bản vẽ-Drawing Number: QBTH.CT-01 |
|---|---|
| Ngày - Date: 2026 | |

# PANO HÀNG RÀO HÔNG TRÁI SỐ 3

## KÍCH THƯỚC : 6 X 2.25 M




Đại diện nhà thầu:

UBND THÀNH PHỐ HÀ NỘI
TỔNG CÔNG TY ĐTPT HẠ TẦNG ĐÔ THỊ UDIC
CÔNG TY TNHH MỘT THÀNH VIÊN

PEOPLE'S COMMITTEE OF HA NOI CITY
URBAN INFRASTRUCTURE DEVELOPMENT
INVESTMENT CORPORATION

ISO 9001:2015

Trụ sở chính: Số 27, Huỳnh Thúc Kháng, Phường Láng, Thành phố Hà Nội.
Điện thoại: 04.3773 1443 - Fax: 04.3773 1444
Website: www.udic.com.vn

Headquarters: No.27, Huynh Thuc Khang street, Lang Ward, Ha Noi city.
Tel: 04.3773 1443 - Fax: 04.3773 1444
Website: www.udic.com.vn

Dự án - Project:

UDIC TOWER TẠI
Ô ĐẤT B2

Địa điểm - Location:

KHU ĐÔ THỊ MỚI YÊN HÒA
PHƯỜNG YÊN HÒA, HÀ NỘI

Người lập:

Nguyễn Xuân Hoà

Trưởng phòng:

Nguyễn Thế Dũng

Tên bản vẽ - Drawing Name:

| Tỉ lệ - Scale: 1:10 | Ký hiệu bản vẽ-Drawing Number: QBTH.CT-01 |
| --- | --- |
| Ngày - Date: 2026 | |

# PANO HÀNG RÀO HÔNG PHẢI SỐ 1

## KÍCH THƯỚC : 6 X 2.25 M



Đại diện nhà thầu:

UBND THÀNH PHỐ HÀ NỘI
TỔNG CÔNG TY ĐTPT HẠ TẦNG ĐÔ THỊ UDIC
CÔNG TY TNHH MỘT THÀNH VIÊN

PEOPLE'S COMMITTEE OF HA NOI CITY
URBAN INFRASTRUCTURE DEVELOPMENT
INVESTMENT CORPORATION

ISO 9001:2015

Trụ sở chính: Số 27, Huỳnh Thúc Kháng, Phường Láng, Thành phố Hà Nội.
Điện thoại: 04.3773 1443 - Fax: 04.3773 1444
Website: www.udic.com.vn

Headquarters: No.27, Huynh Thuc Khang street, Lang Ward, Ha Noi city.
Tel: 04.3773 1443 - Fax: 04.3773 1444
Website: www.udic.com.vn

Dự án - Project:

UDIC TOWER TẠI
Ô ĐẤT B2

Địa điểm - Location:

KHU ĐÔ THỊ MỚI YÊN HÒA
PHƯỜNG YÊN HÒA, HÀ NỘI

Người lập:

Nguyễn Xuân Hoà

Trưởng phòng:

Nguyễn Thế Dũng

Tên bản vẽ - Drawing Name:

| Tỉ lệ - Scale: 1:10 | Ký hiệu bản vẽ-Drawing Number: |
|---|---|
| Ngày - Date: 2026 | QBTH.CT-01 |

# PANO HÀNG RÀO HÔNG PHẢI SỐ 2

## KÍCH THƯỚC : 6 X 2.25 M




Đại diện nhà thầu:

UBND THÀNH PHỐ HÀ NỘI
TỔNG CÔNG TY ĐTPT HẠ TẦNG ĐÔ THỊ UDIC
CÔNG TY TNHH MỘT THÀNH VIÊN

PEOPLE'S COMMITTEE OF HA NOI CITY
URBAN INFRASTRUCTURE DEVELOPMENT
INVESTMENT CORPORATION

ISO 9001:2015

Trụ sở chính: Số 27, Huỳnh Thúc Kháng, Phường Láng, Thành phố Hà Nội.
Điện thoại: 04.3773 1443 - Fax: 04.3773 1444
Website: www.udic.com.vn

Headquarters: No.27, Huynh Thuc Khang street, Lang Ward, Ha Noi city.
Tel: 04.3773 1443 - Fax: 04.3773 1444
Website: www.udic.com.vn

Dự án - Project:

UDIC TOWER TẠI
Ô ĐẤT B2

Địa điểm - Location:

KHU ĐÔ THỊ MỚI YÊN HÒA
PHƯỜNG YÊN HÒA, HÀ NỘI

Người lập:

Nguyễn Xuân Hoà

Trưởng phòng:

Nguyễn Thế Dũng

Tên bản vẽ - Drawing Name:

Tỉ lệ - Scale: 1:10

Ngày - Date: 2026

Ký hiệu bản vẽ-Drawing Number:

QBTH.CT-01

# PANO HÀNG RÀO HÔNG PHẢI SỐ 3

## KÍCH THƯỚC : 6 X 2.25 M



Đại diện nhà thầu:

UBND THÀNH PHỐ HÀ NỘI
TỔNG CÔNG TY ĐTPT HẠ TẦNG ĐÔ THỊ UDIC
CÔNG TY TNHH MỘT THÀNH VIÊN

PEOPLE'S COMMITTEE OF HA NOI CITY
URBAN INFRASTRUCTURE DEVELOPMENT
INVESTMENT CORPORATION

ISO 9001:2015

Trụ sở chính: Số 27, Huỳnh Thúc Kháng, Phường Láng, Thành phố Hà Nội.
Điện thoại: 04.3773 1443 - Fax: 04.3773 1444
Website: www.udic.com.vn

Headquarters: No.27, Huynh Thuc Khang street, Lang Ward, Ha Noi city.
Tel: 04.3773 1443 - Fax: 04.3773 1444
Website: www.udic.com.vn

Dự án - Project:

UDIC TOWER TẠI
Ô ĐẤT B2

Địa điểm - Location:

KHU ĐÔ THỊ MỚI YÊN HÒA
PHƯỜNG YÊN HÒA, HÀ NỘI

Người lập:

Nguyễn Xuân Hoà


Trưởng phòng:

Nguyễn Thế Dũng


Tên bản vẽ - Drawing Name:

| Tỉ lệ - Scale: 1:10 | Ký hiệu bản vẽ-Drawing Number: QBTH.CT-01 |
|---|---|
| Ngày - Date: 2026 | |


# PANO TRÊN CAO
## PHƯƠNG ÁN GIA CỐ

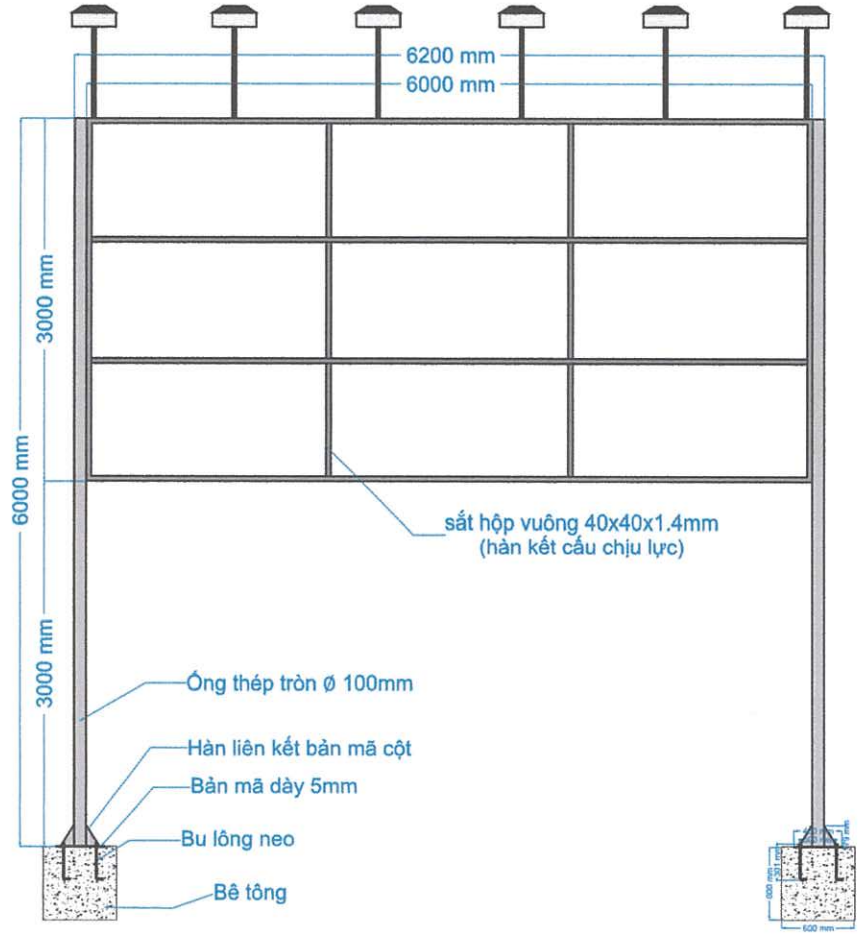


Mặt đứng

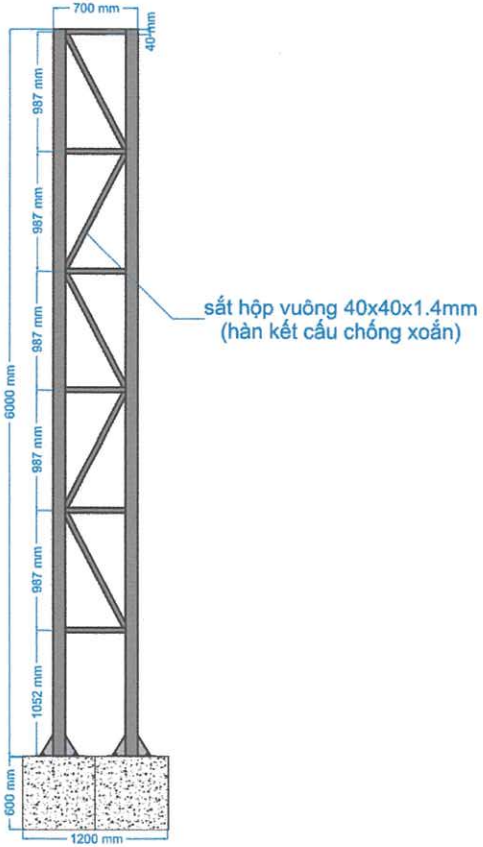


Mặt bên

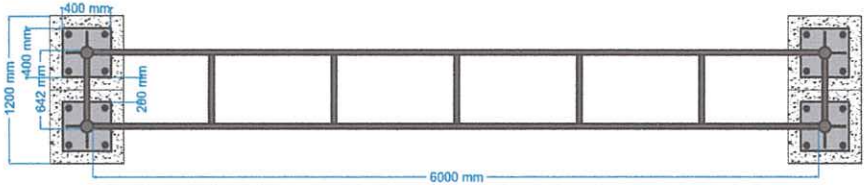


Mặt bằng

Đại diện nhà thầu:
UBND THÀNH PHỐ HÀ NỘI
TỔNG CÔNG TY ĐTPT HẠ TẦNG ĐÔ THỊ UDIC
CÔNG TY TNHH MỘT THÀNH VIÊN

PEOPLE'S COMMITTEE OF HA NOI CITY
URBAN INFRASTRUCTURE DEVELOPMENT
INVESTMENT CORPORATION

ISO 9001:2015

Trụ sở chính: Số 27, Huỳnh Thúc Kháng, Phường Láng, Thành phố Hà Nội.
Điện thoại: 04.3773 1443 - Fax: 04.3773 1444
Website: www.udic.com.vn

Headquarters: No.27, Huynh Thuc Khang street, Lang Ward, Ha Noi city.
Tel: 04.3773 1443 - Fax: 04.3773 1444
Website: www.udic.com.vn

Dự án - Project:

UDIC TOWER TẠI
Ô ĐẤT B2

Địa điểm - Location:

KHU ĐÔ THỊ MỚI YÊN HÒA
PHƯỜNG YÊN HÒA, HÀ NỘI

Người lập:

Nguyễn Xuân Hoà

Trưởng phòng:

Nguyễn Thế Dũng

Tên bản vẽ - Drawing Name:

| Tỉ lệ - Scale: 1:10 | Ký hiệu bản vẽ-Drawing Number: QBTH.CT-01 |
|---|---|
| Ngày - Date: 2026 | |

# PANO TRÊN CAO

## KÍCH THƯỚC : 6 X 3 M




Đại diện nhà thầu:
UBND THÀNH PHỐ HÀ NỘI
TỔNG CÔNG TY ĐTPT HẠ TẦNG ĐÔ THỊ UDIC
CÔNG TY TNHH MỘT THÀNH VIÊN

PEOPLE'S COMMITTEE OF HA NOI CITY
URBAN INFRASTRUCTURE DEVELOPMENT INVESTMENT CORPORATION

ISO 9001:2015

Trụ sở chính: Số 27, Huỳnh Thúc Kháng, Phường Láng, Thành phố Hà Nội.
Điện thoại: 04.3773 1443 - Fax: 04.3773 1444
Website: www.udic.com.vn

Headquarters: No.27, Huynh Thuc Khang street, Lang Ward, Ha Noi city.
Tel: 04.3773 1443 - Fax: 04.3773 1444
Website: www.udic.com.vn

Dự án - Project:

UDIC TOWER TẠI
Ô ĐẤT B2

Địa điểm - Location:

KHU ĐÔ THỊ MỚI YÊN HÒA
PHƯỜNG YÊN HÒA, HÀ NỘI

Người lập:

Nguyễn Xuân Hoà

Trưởng phòng:

Nguyễn Thế Dũng

Tên bản vẽ - Drawing Name:

Tỉ lệ - Scale: 1:10

Ngày - Date: 2026

Kí hiệu bản vẽ-Drawing Number:

QBTH.CT-01